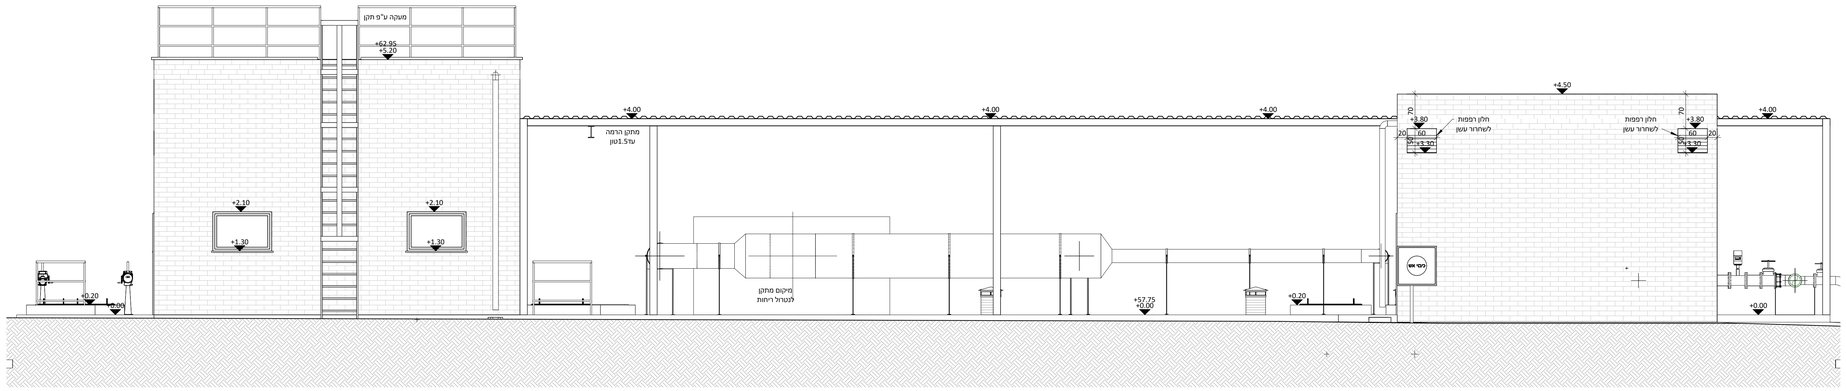

חזית צפונית
1 : 50

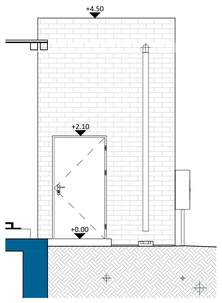

חזית מזרחית ח.מדרגות
9
1 : 50

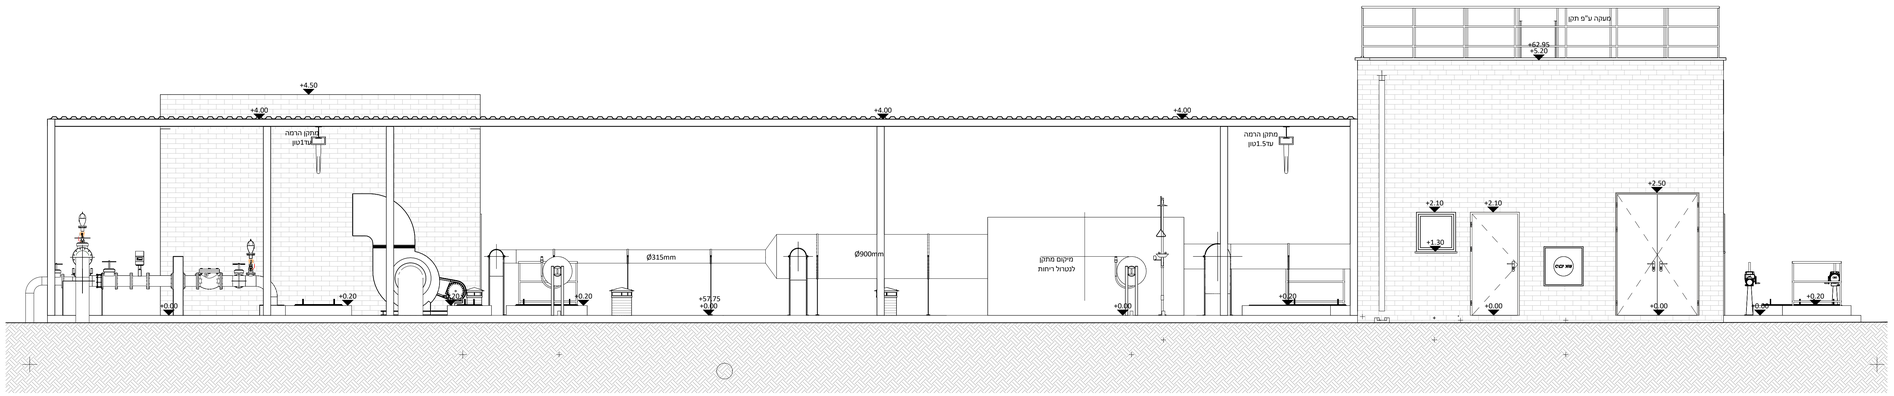

חזית דרומית
2
1 : 50

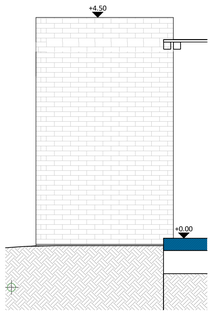

חזית מערבית ח.מדרגות
10
1 : 50

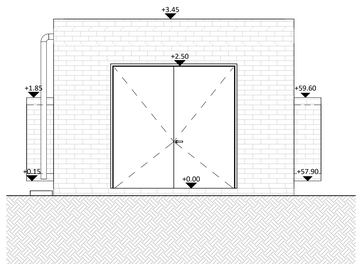

חזית צפונית מבנה חשמל
8
1 : 50

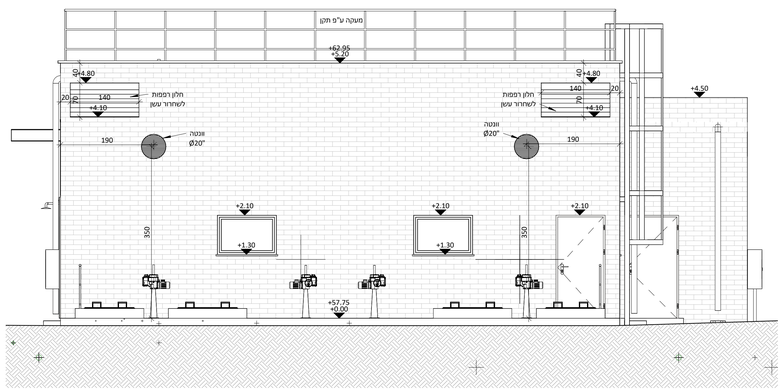

חזית מזרחית
3
1 : 50

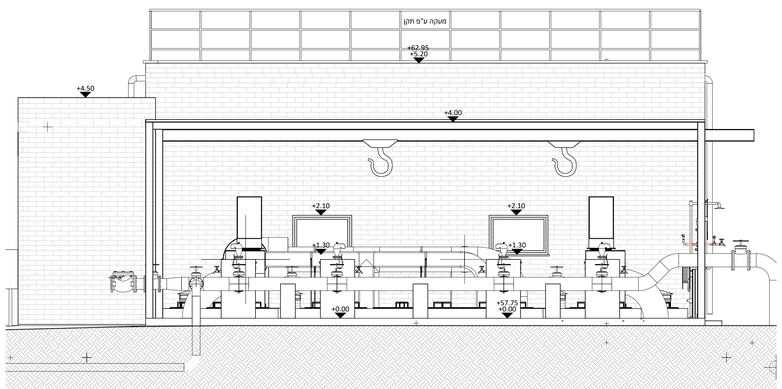

חזית מערבית
4
1 : 50

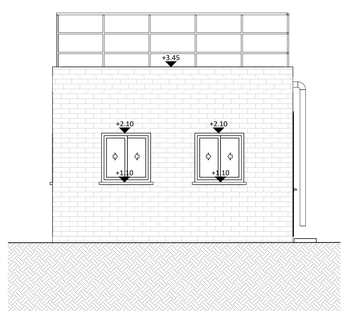

חזית דרומית מבנה חשמל
5
1 : 50

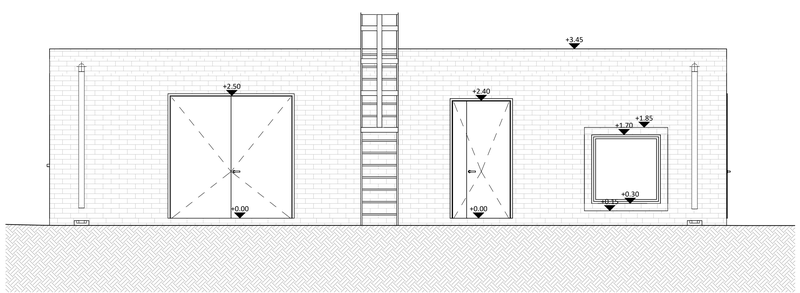

חזית מזרחית מבנה חשמל
6
1 : 50

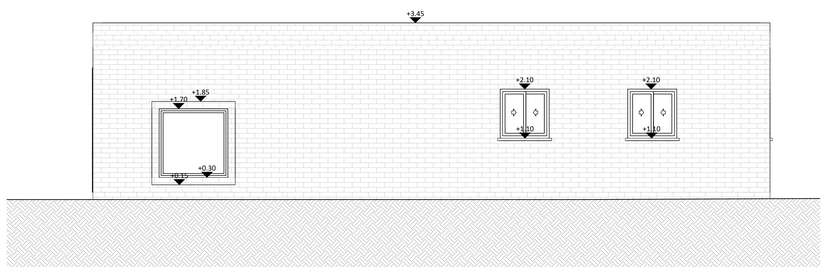

חזית מערבית מבנה חשמל
7
1 : 50

			5
			4
			3
	תוספת צינור שטימה	01.09.26	2
	תוספת מפלסי ביניים לקומת משאבות	01.06.26	1
	שרטוט חדש	05.03.24	0
חתימה	תיאור העדכון	תאריך	עדכון

לעיון | למכרז | לביצוע

י.שיפריס
מהנדסים יועצים
תכנון מערכות מים וביב
דרך יפו 145, חיפה, ת.ד. 9893 מיקוד 3109709
טל' 04 - 8650396 פקס: 04 - 8650390
www.shifris.co.il officeeshifris.co.il

תכנון: א.שיפריס | הוכן עבור:
שרטוט: ע.סיג | **תאגיד מי נועם**
בדק: א.שיפריס | נושא התכנית:
אישר: י.שיפריס | תחנת שאיבה לביוב
תאריך: 24.06.24 | ראשית רובע גלבוע
קנ"מ: 1:50 | תכניות :חדיתות

גיליון: 05 מתוך: 08 תכנית מס': 902/5-0624-05