




פרט תקרה ומכסה בכביש או במדרכה

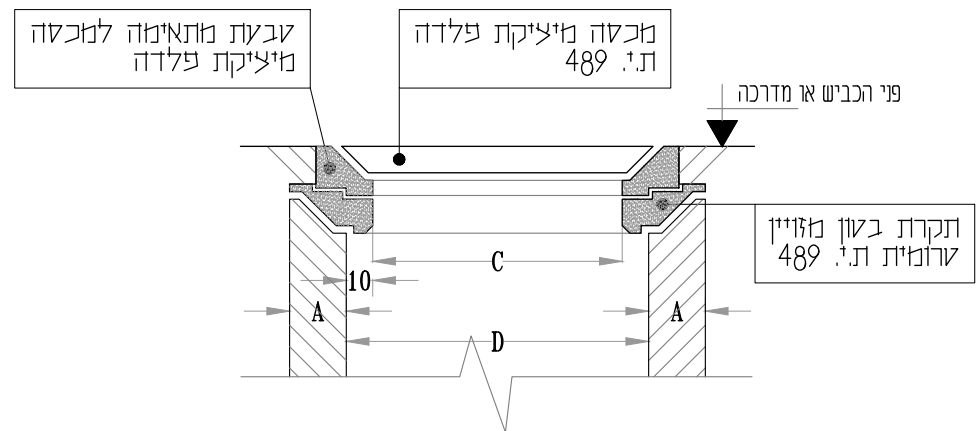


פרט מכסה עם יציקת משטח בטון סביבו

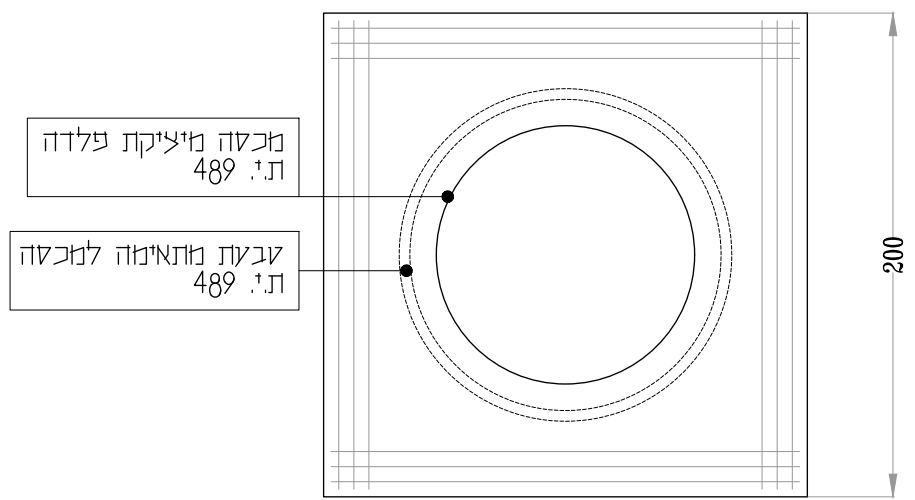


פרט תקרה ומכסה בכביש עם שוליים לא סולוליים (בגריכות עם מכסים 0400)

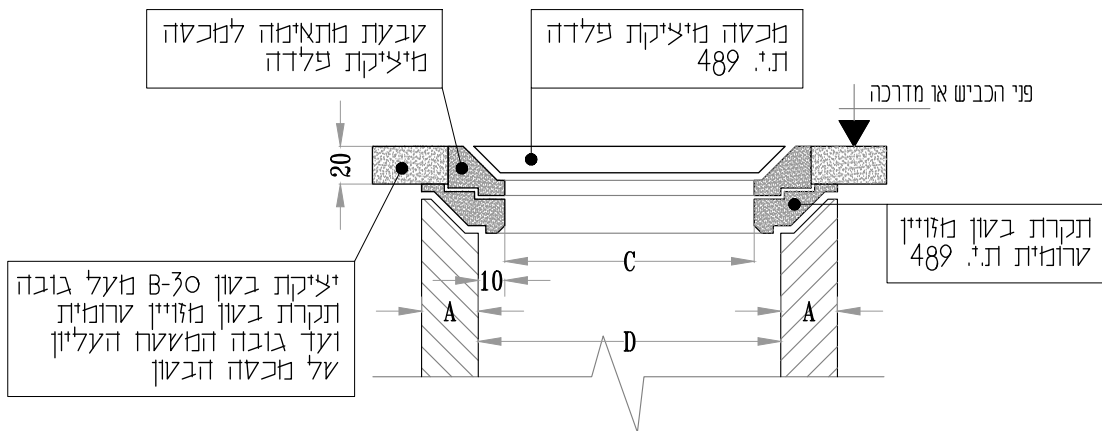


פרט תא לכבלי חשמל

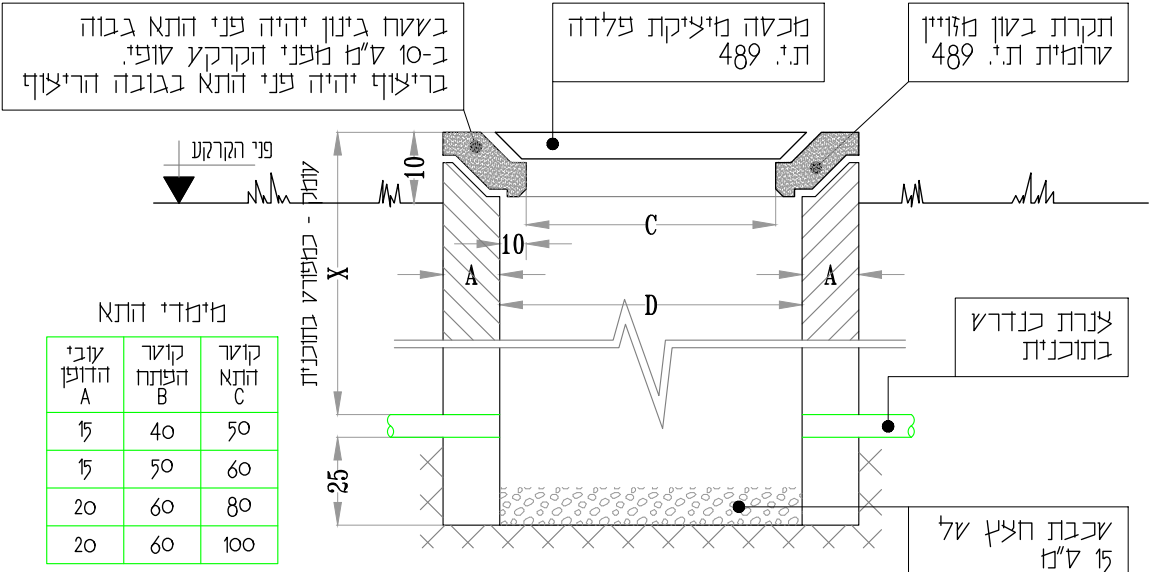

פרט תקרה ומכסה

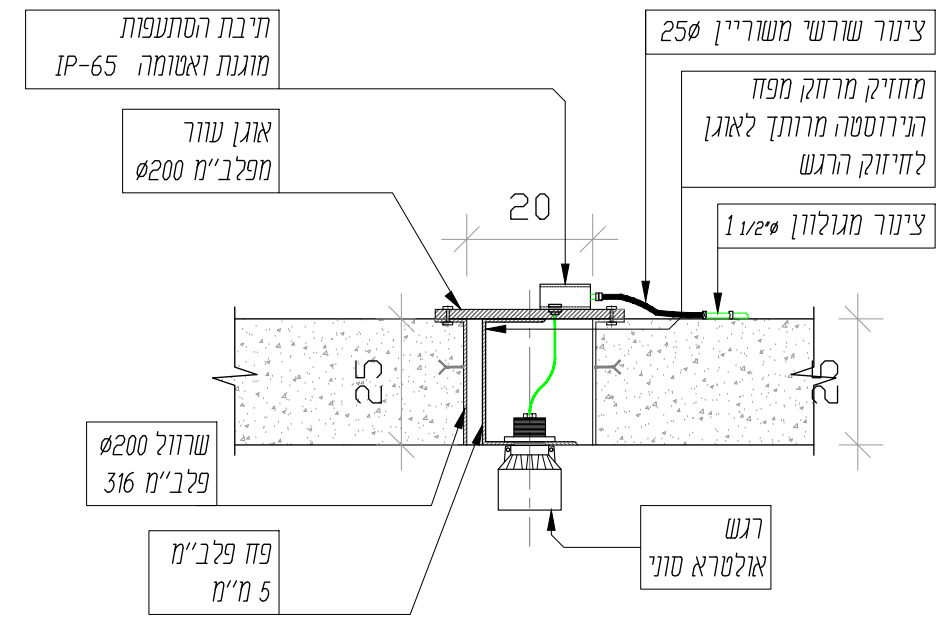


פרט עקרוני להתקנת רגש אלטרה סוני


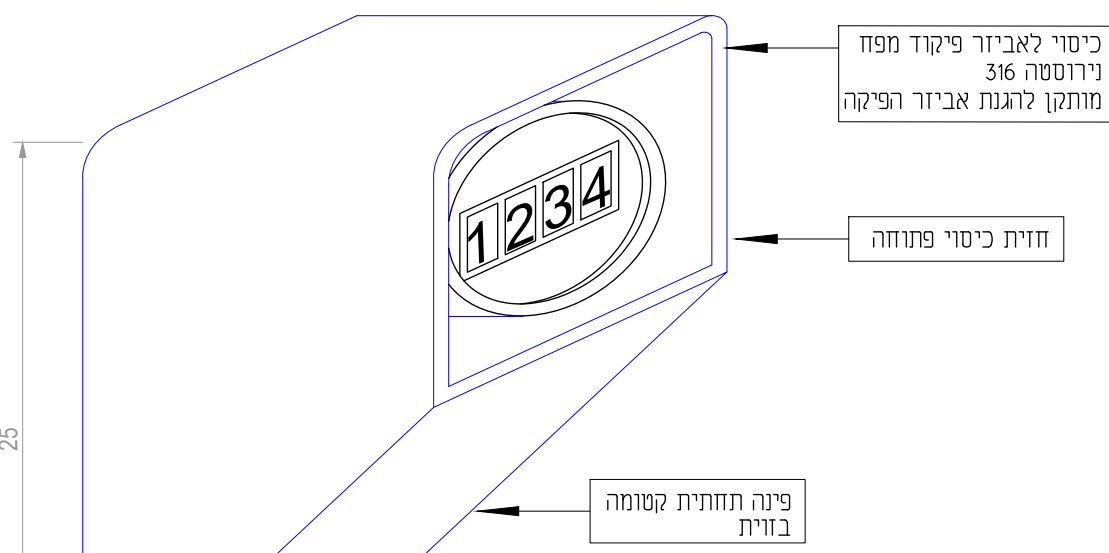


פרט כיסוי לאביזר פיקוד

ללא קני"מ

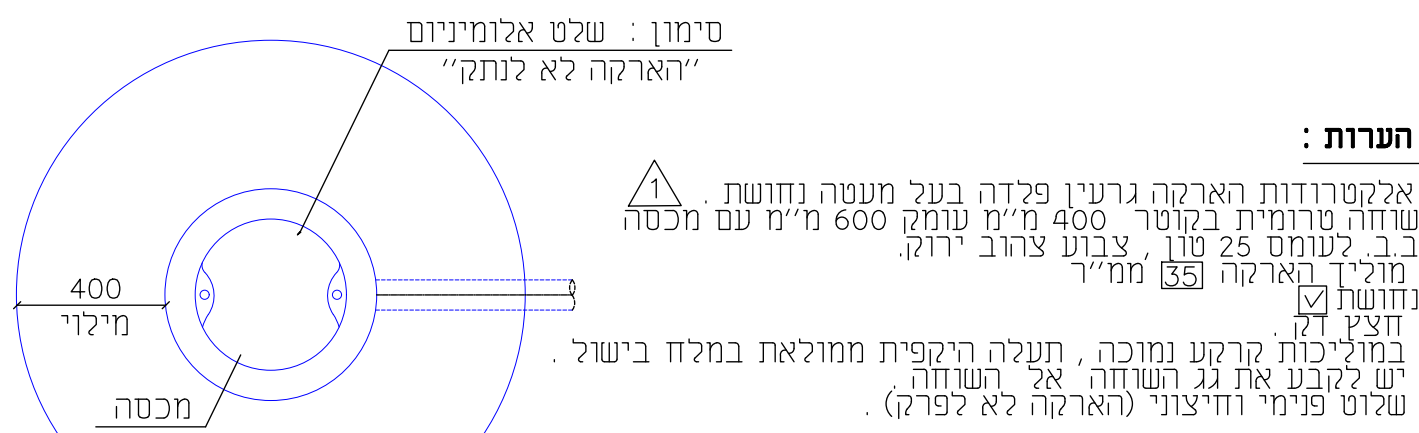


פרט אלקטרודות הארקה

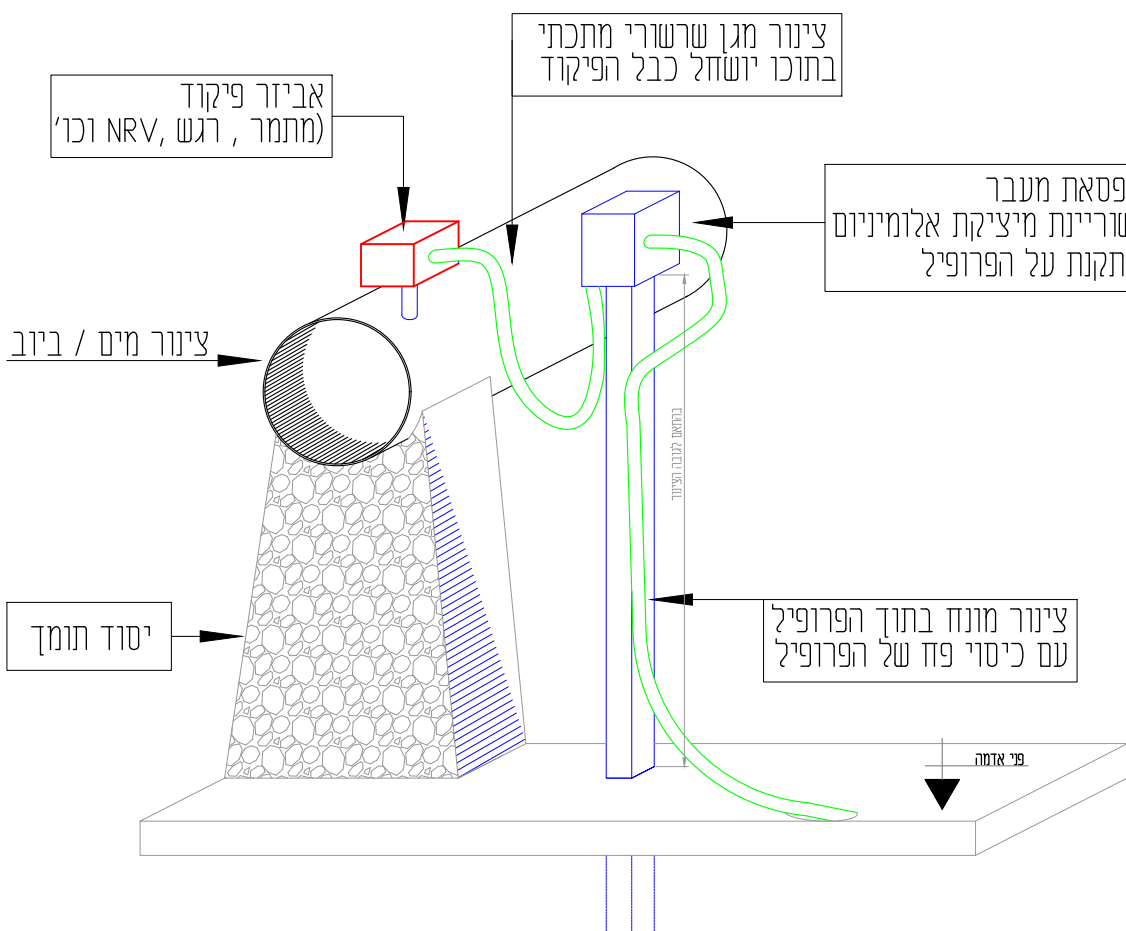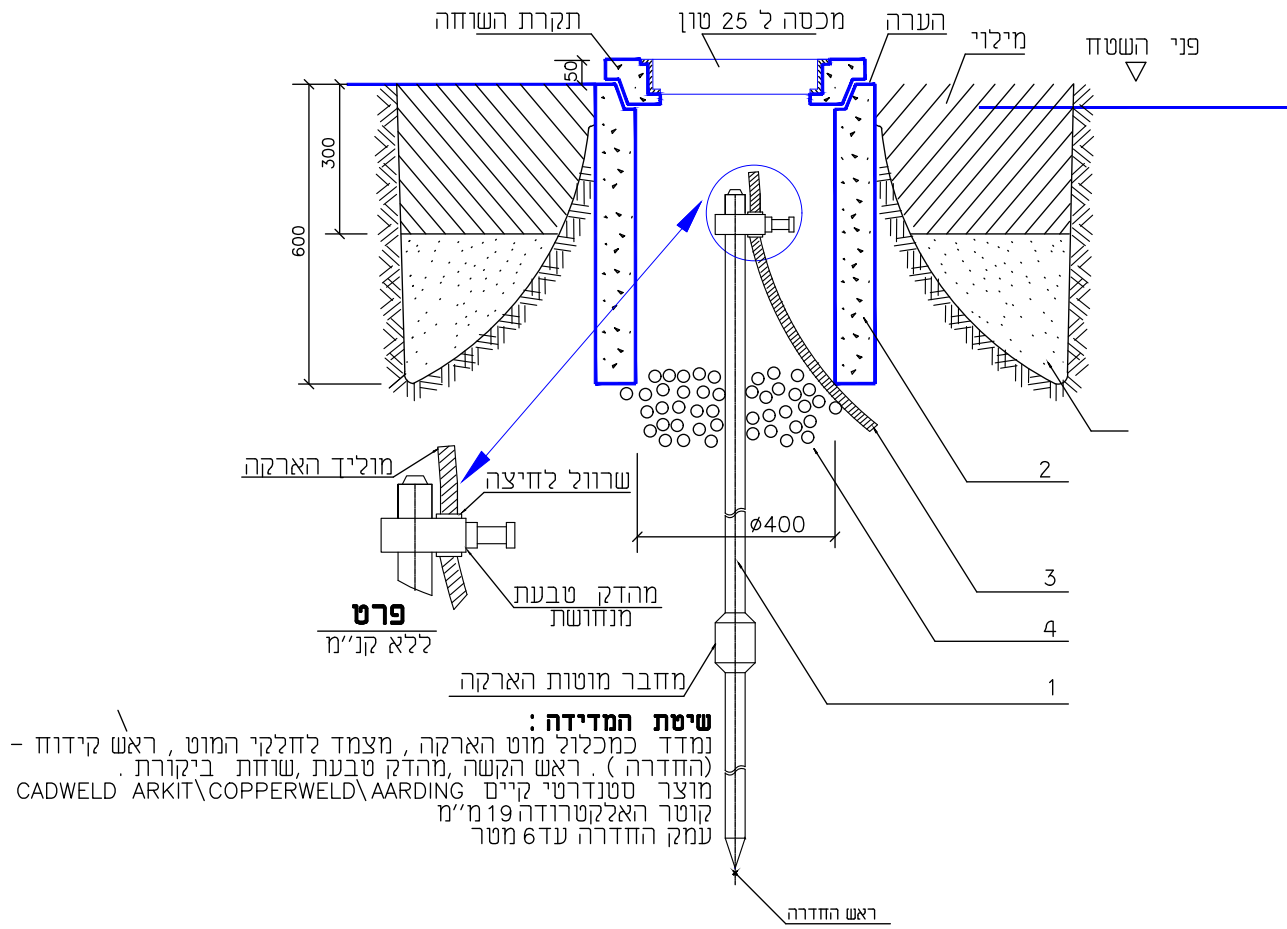

פרט חיבור אביזר פיקוד על צנרת מים / ביוב


ללא קני"מ

עמוד תאורה ריבועי אחיד בגבהים שונים

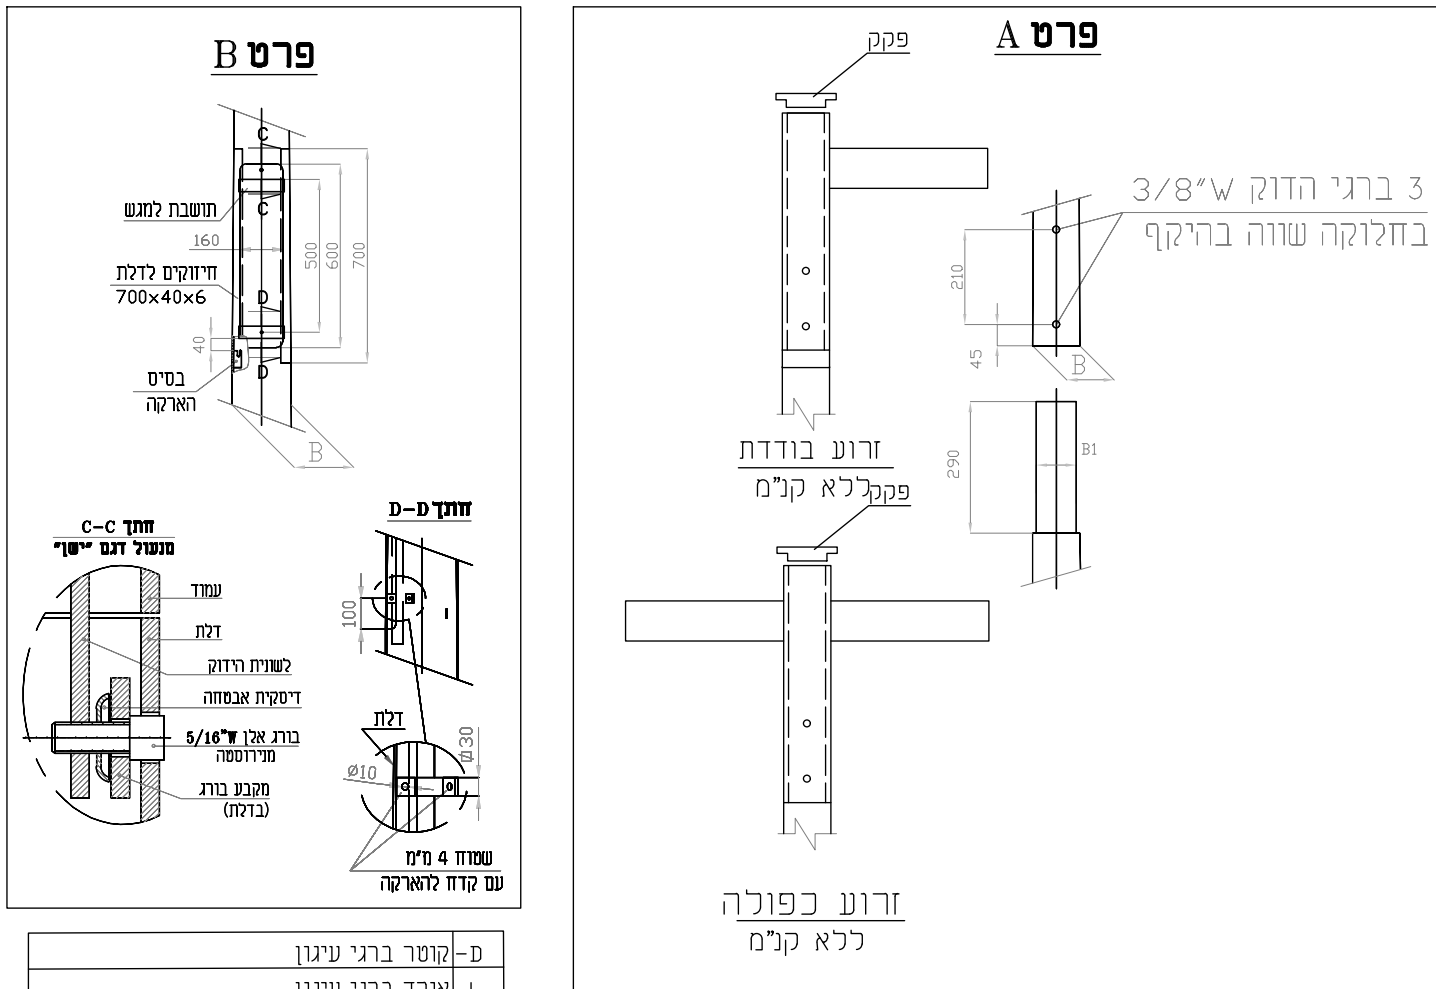


הערות

1. העמוד יענה לדרישות ת"י 812 של חמ"י ומפרט אספקה 63.
2. העמוד והעמודות יעשו בהתאם למפרט ככלי לתאורת חוץ - פרק 13 מעודכן.
3. גימור העמוד - אבן חם בסביבה וצבעו כמפרט. מספר העמוד צבעו לפי דרישת העירייה.
4. בורג מכסה תא האביזרים יהיה 1/2" אל"ן מנירוסטה.
5. בורגי היסוד יהיו מרוחקים ומעוגלים באבן חם.
6. הבטחונות רציפות הארקה בין כל חלקים המותכנים של העמוד, לרבות זרוע, ע"י בורג הארקה 3/8" ליד הפתח ובמקום נזק לגישה.

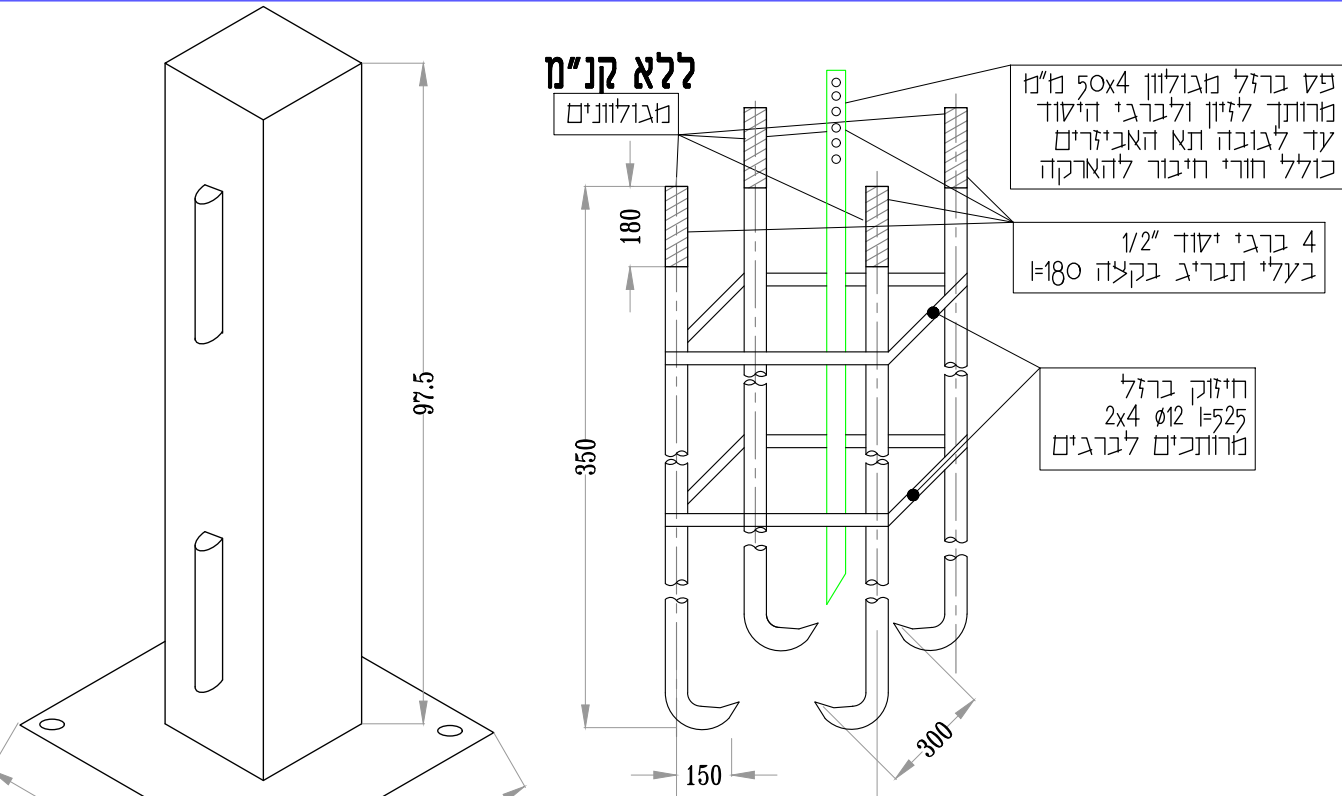


ברגי יסוד לעמוד גלאי קרן

עמוד לגלאי קרן

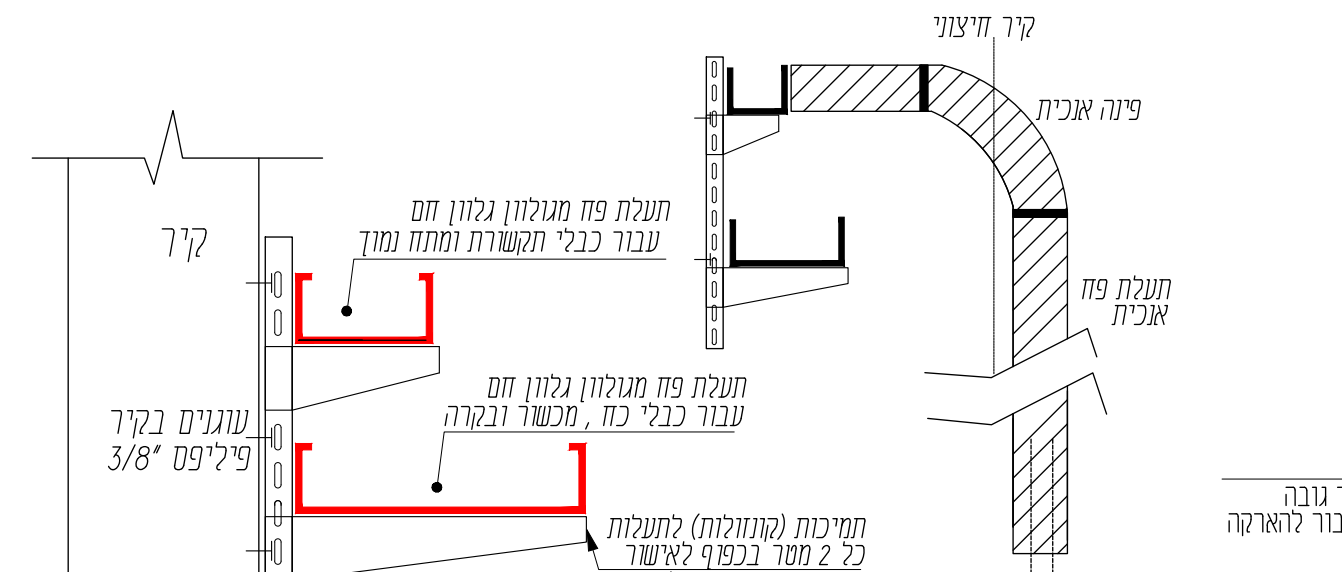

התקנות תעלות על קיר המבנה

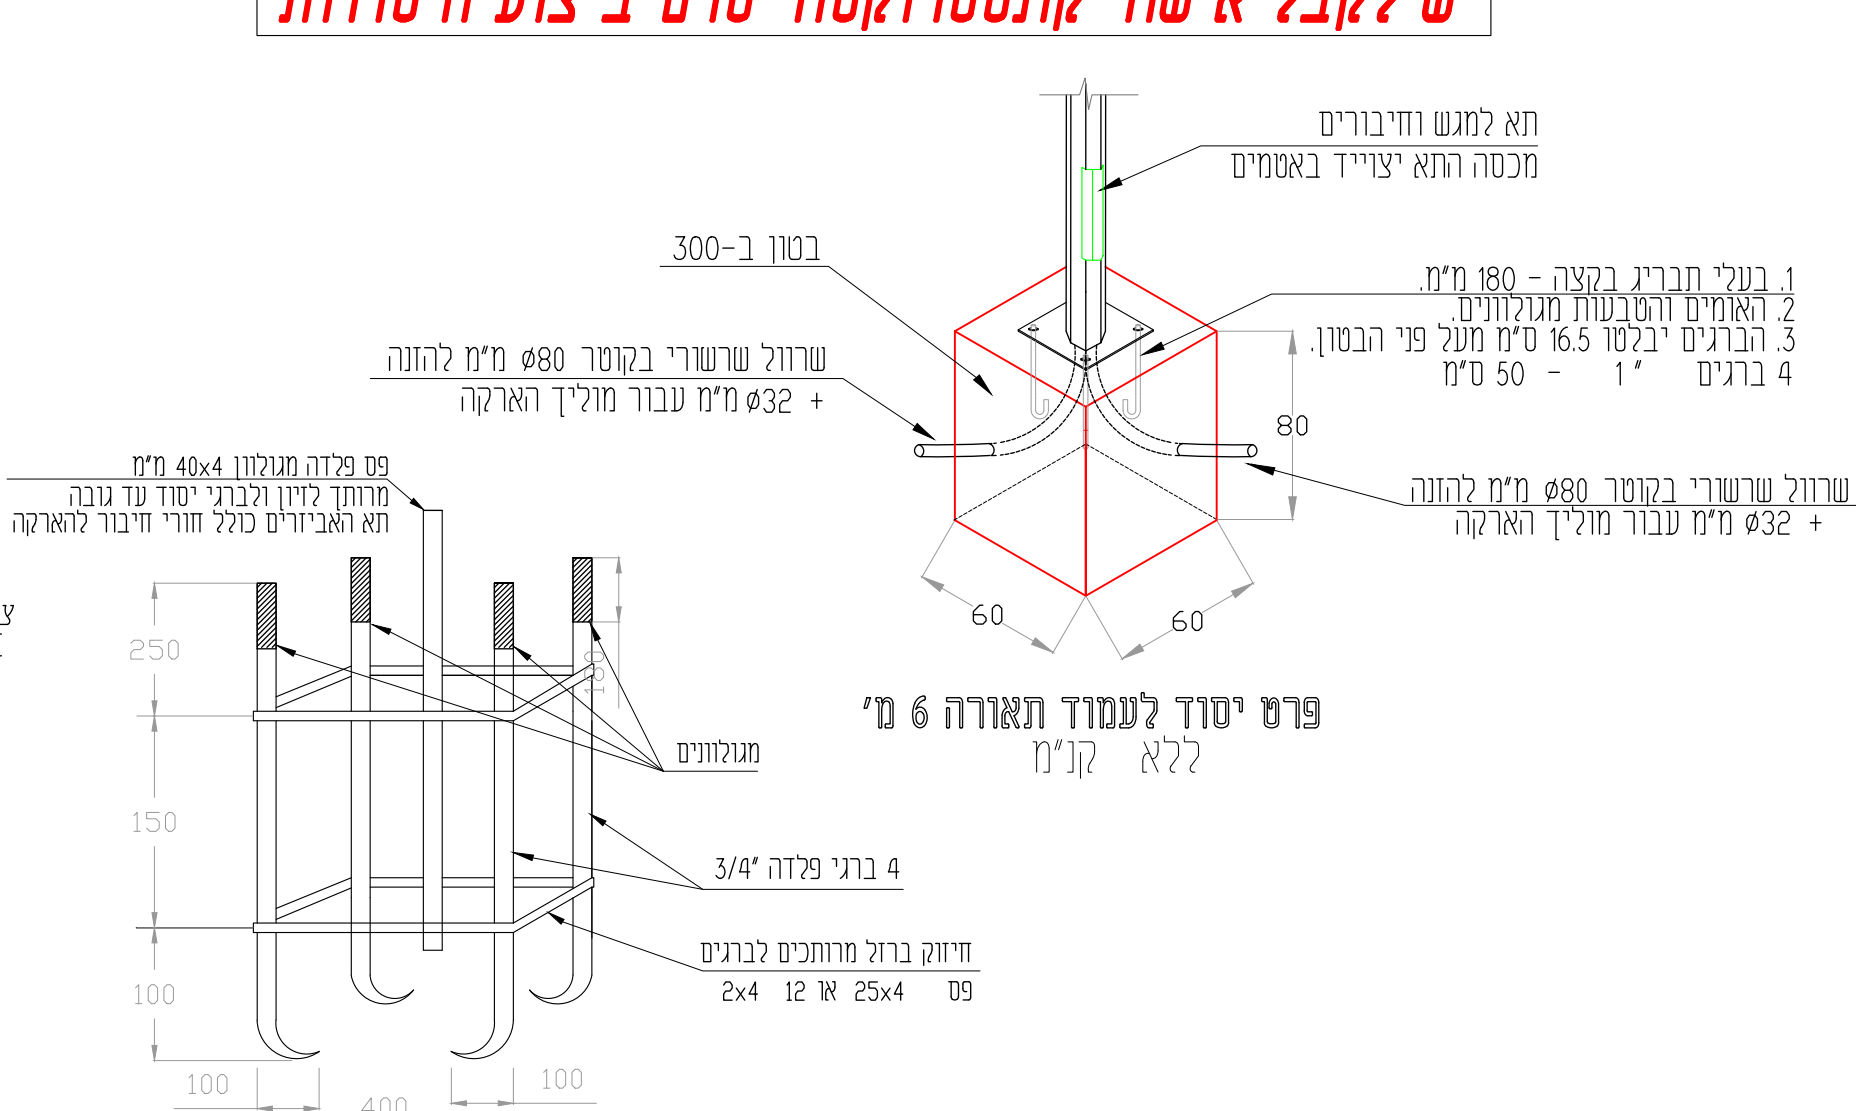

פרט יסוד לעמוד תאורה 6 מ' ללא קני"מ

פרט מסגרת ברגי היסוד 5 מטר ללא קני"מ

יש לקבל אישור קונסטרוקטור פרט ביצוע היסודות

