

## הערות

1. סוג הבטון ב-40, מתעורבות מיוחדת מותאמת למבני מים לפי המפרט המיוחד.
2. הפלדה מצולעת מסוג 500 (S 500) לפי ת"י 4466 חלק 3.
3. חפיפות בין ברזלים 65d לפחות.
4. עובי כיסוי בטון 5 ס"מ.


הערות

1. הפלדה מסוג St.37.
- עובי הריתוך יהיה לפי עובי הפלטה המרוכזת ובכל מקרה עובי הריתוך יהיה 6 מ"מ מינימום.
2. כל קונסטרוקצית הפלדה תהיה מגולבנת בהם לפי המפרט המיוחד.
3. צביעת הפלדה תבוצע לפי המפרט המיוחד.

$$\pm 0.00 = 57.75$$


## חתך טיפוסי בקיר סלארי

1 : 50

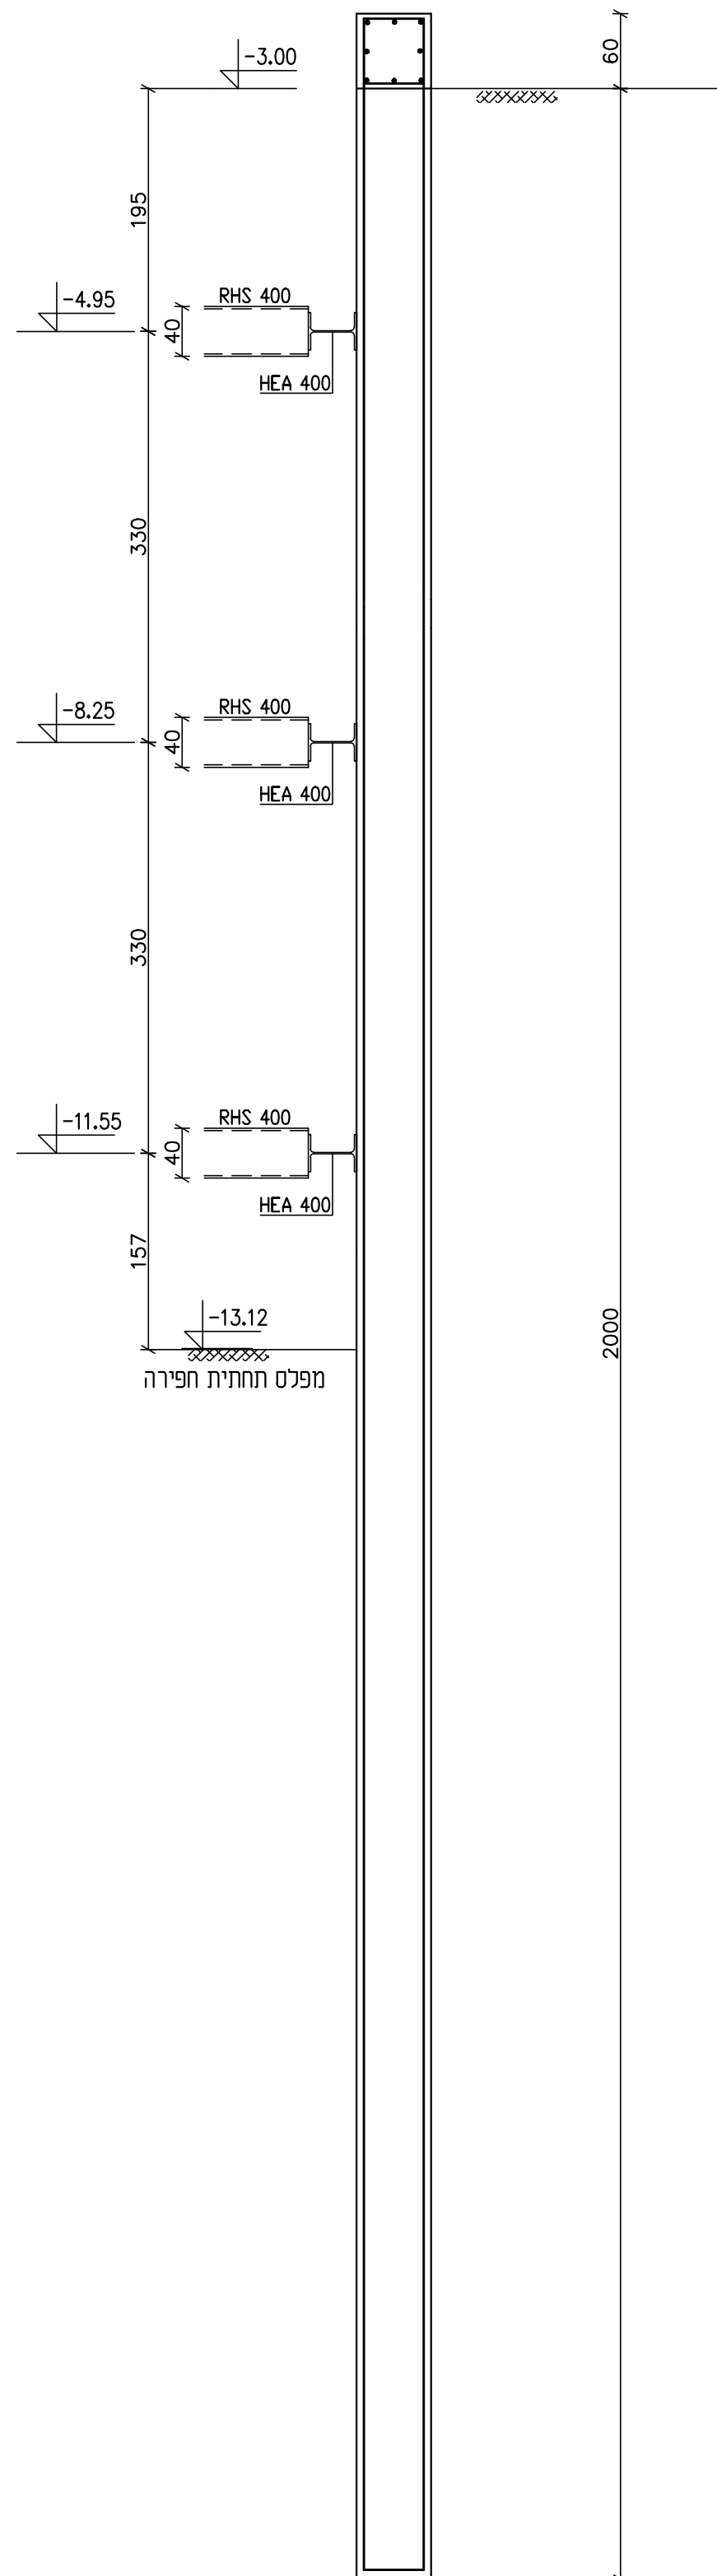


## תכנית קירות סלארי

1 : 100

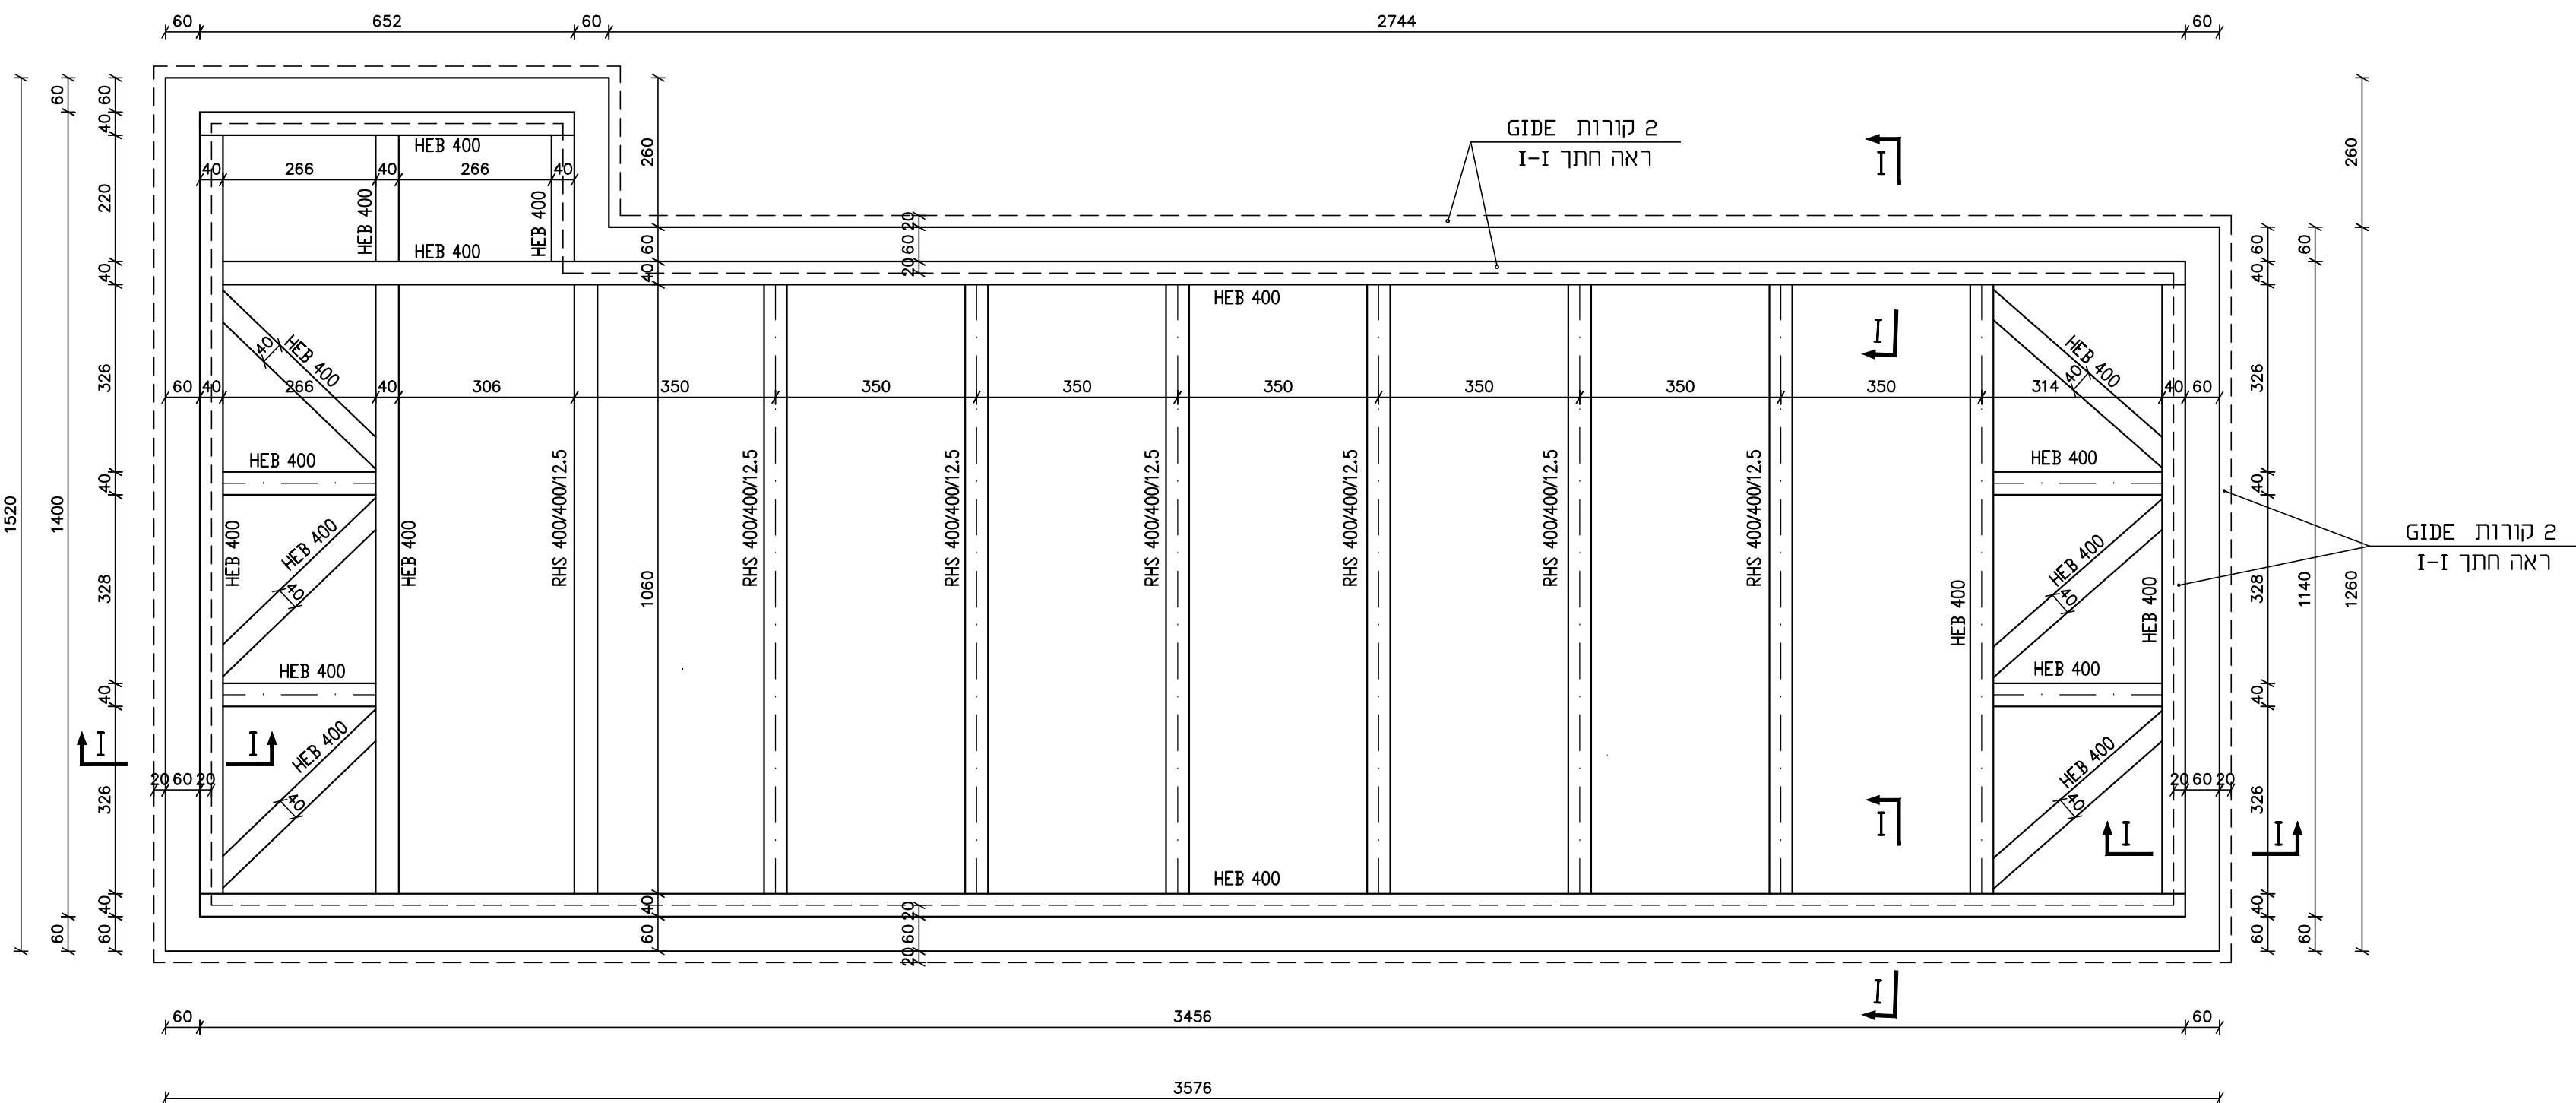

## I-I חתך

1 : 25

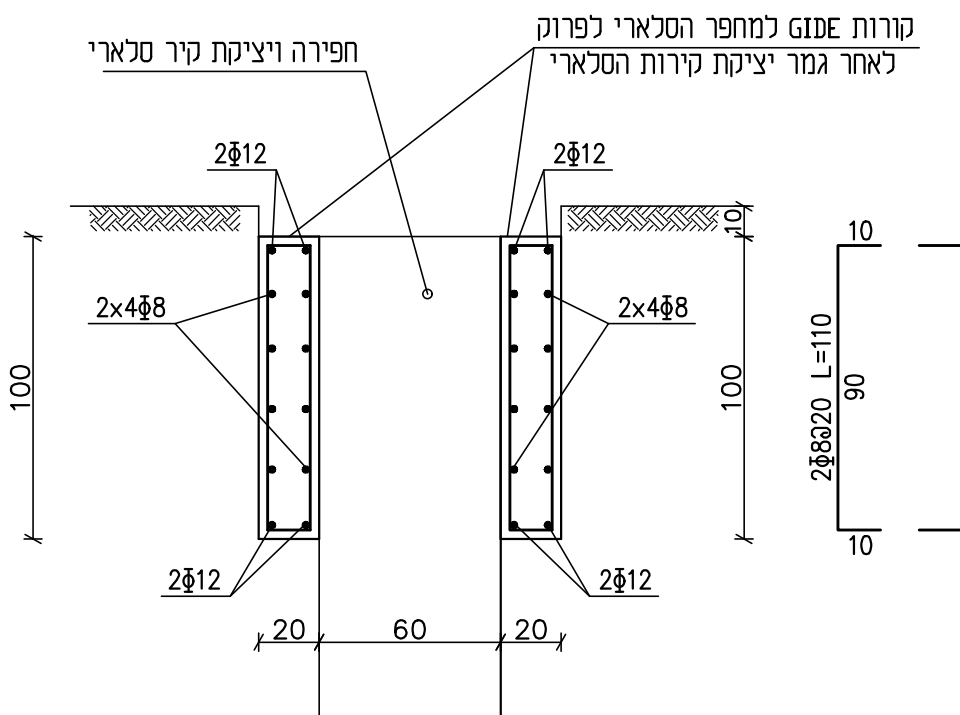

|   |                                   |                                              |                                            |       |
|---|-----------------------------------|----------------------------------------------|--------------------------------------------|-------|
|   |                                   |                                              |                                            |       |
|   |                                   |                                              |                                            |       |
|   |                                   |                                              |                                            |       |
|   |                                   |                                              |                                            |       |
| 22.07.26   | 3                                 | עדכון למכרז                                  |                                            |       |
| 30.10.25   | 2                                 | למכרז                                        |                                            |       |
| 27.10.25   | 1                                 | לאשר                                         |                                            |       |
| 21.09.25   | 0                                 | קעיון                                        |                                            |       |
| חאיר   | מסי                               | שינויים                                      |                                            | תפוצה |
| הקבלן אחראי למידות. עליו לבדוק את המידות ולהודיע למהנדס על כל טעות או אי התאמה. כל התכנית נשארות רכושו הפרטי של המהנדס.      |                                   |                                              |                                            |       |
| שם העבודה תאריך מי נועם<br>תחנת השיאה לביוב ראשית<br>רובע גלבוע                                                              |                                   |                                              |                                            |       |
| נושא הגריון מבנה תחנת השאיבה<br>תכנית פירות סלארי                                                                            |                                   |                                              |                                            |       |
| לצבוע<br><input type="checkbox"/>                                                                                            | קעיון<br><input type="checkbox"/> | למכרז<br><input checked="" type="checkbox"/> | מסי: תכנית: 01-4501-1                      |       |
| שרטט<br>.0.ו.   | תאריך<br>10.09.25                 | קנה מידה<br>1:100 1:25 1:50                  | מסי: עבודה: 4501<br>שם הקובץ:<br>4501-1-02 |       |
| דוד שחם - להנדסת מבנים<br>רחוב החרושת 7 רמת השרון 47279<br>טל' 03-5479122 פקס 03-5472792<br>E-MAIL shahm505@netvision.net.il |                                   |                                              |                                            |       |