
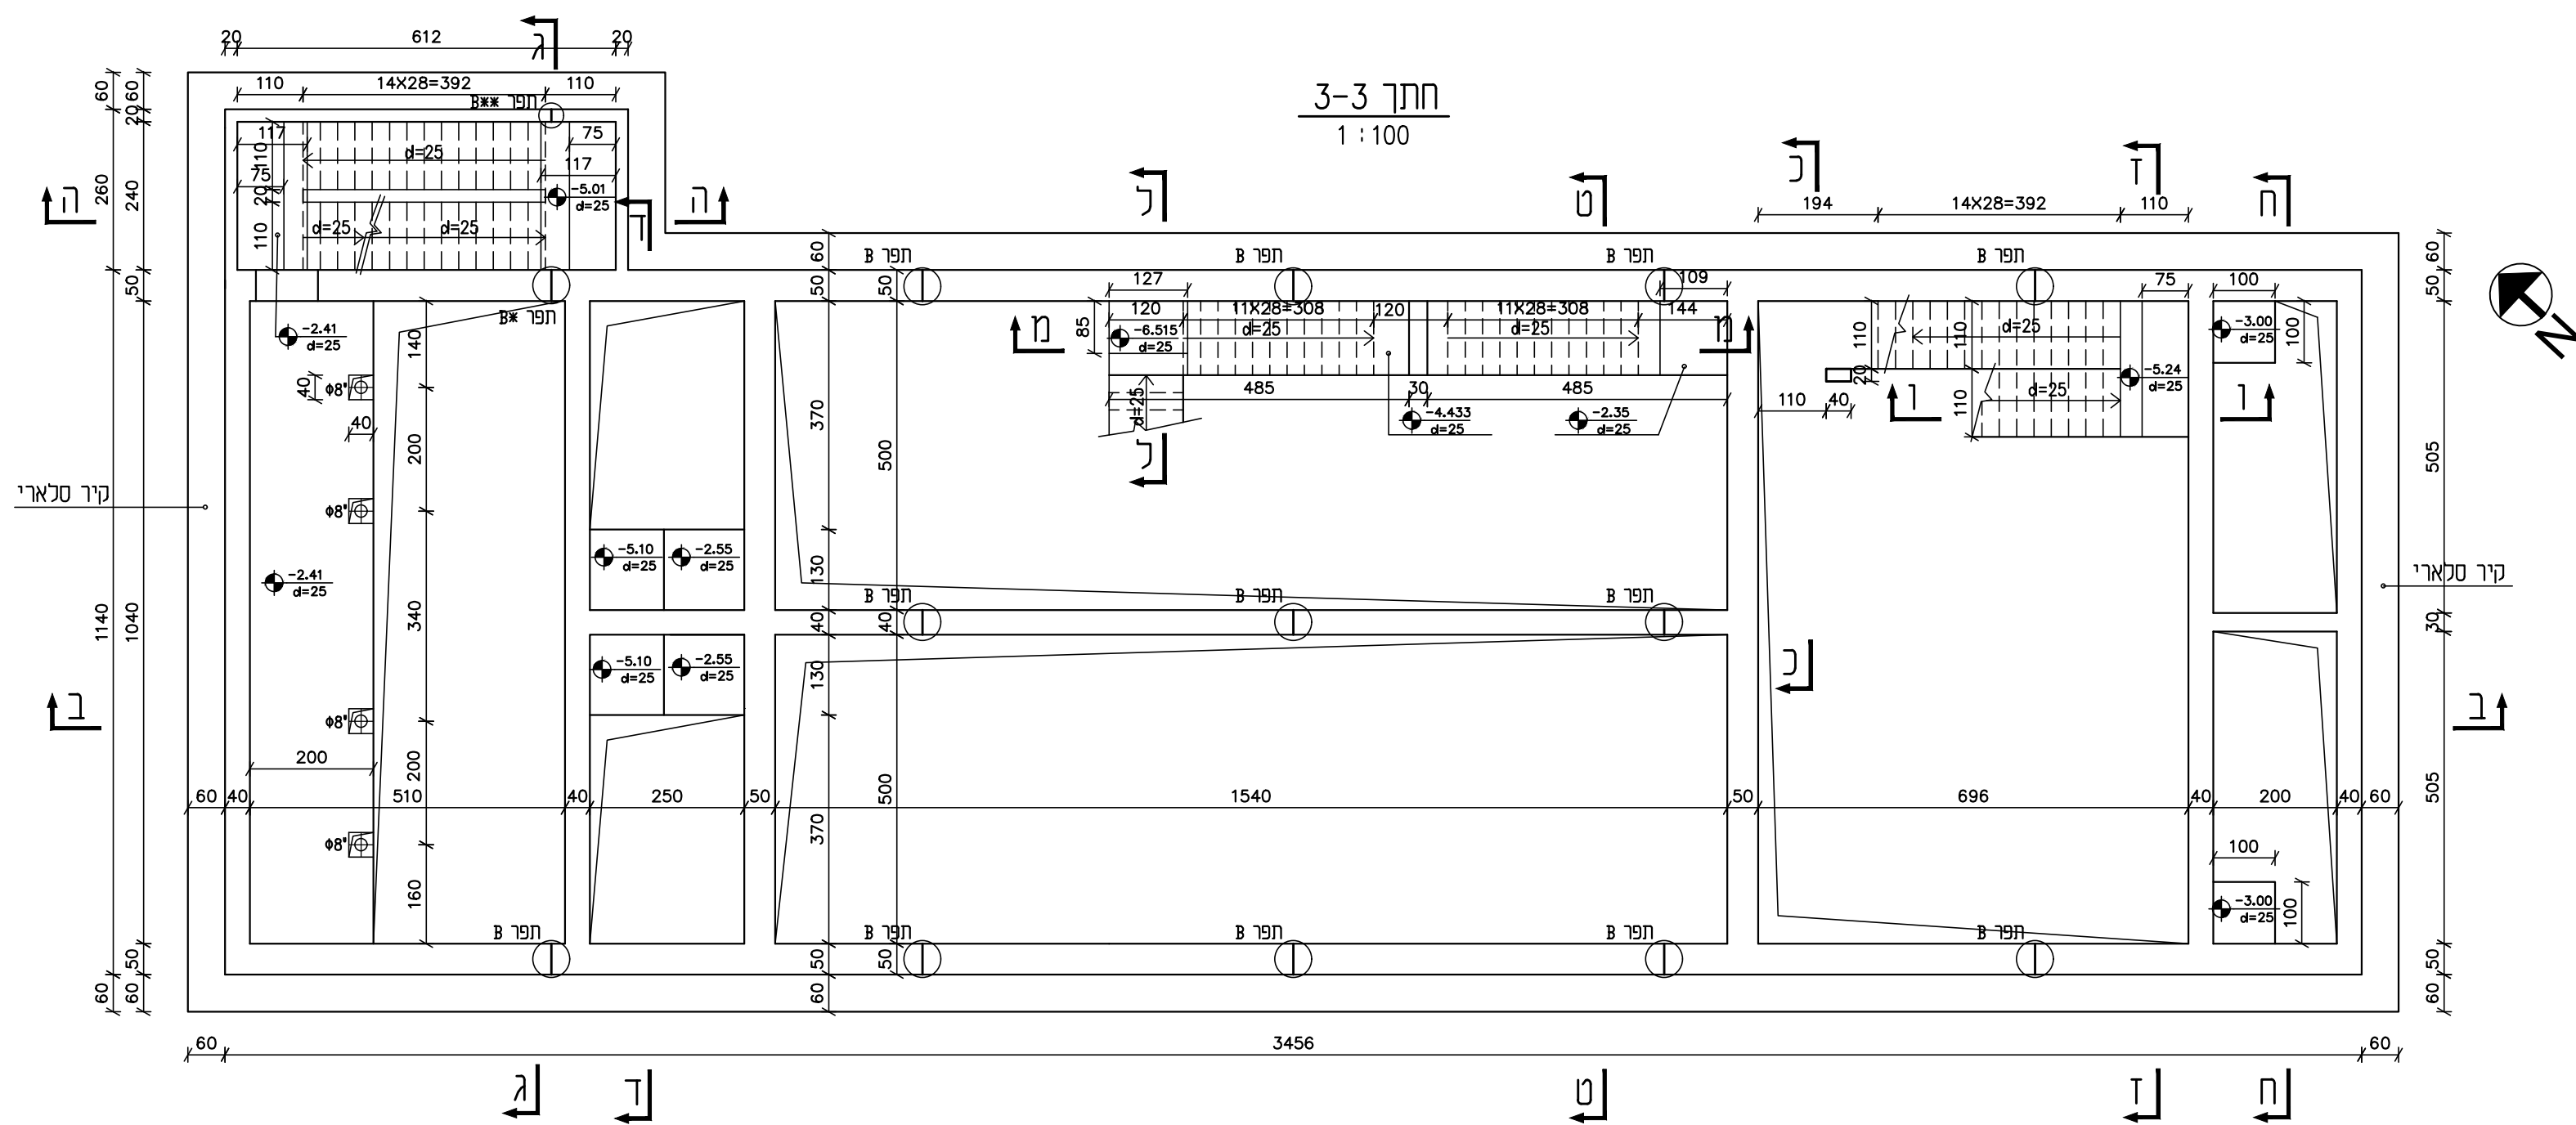
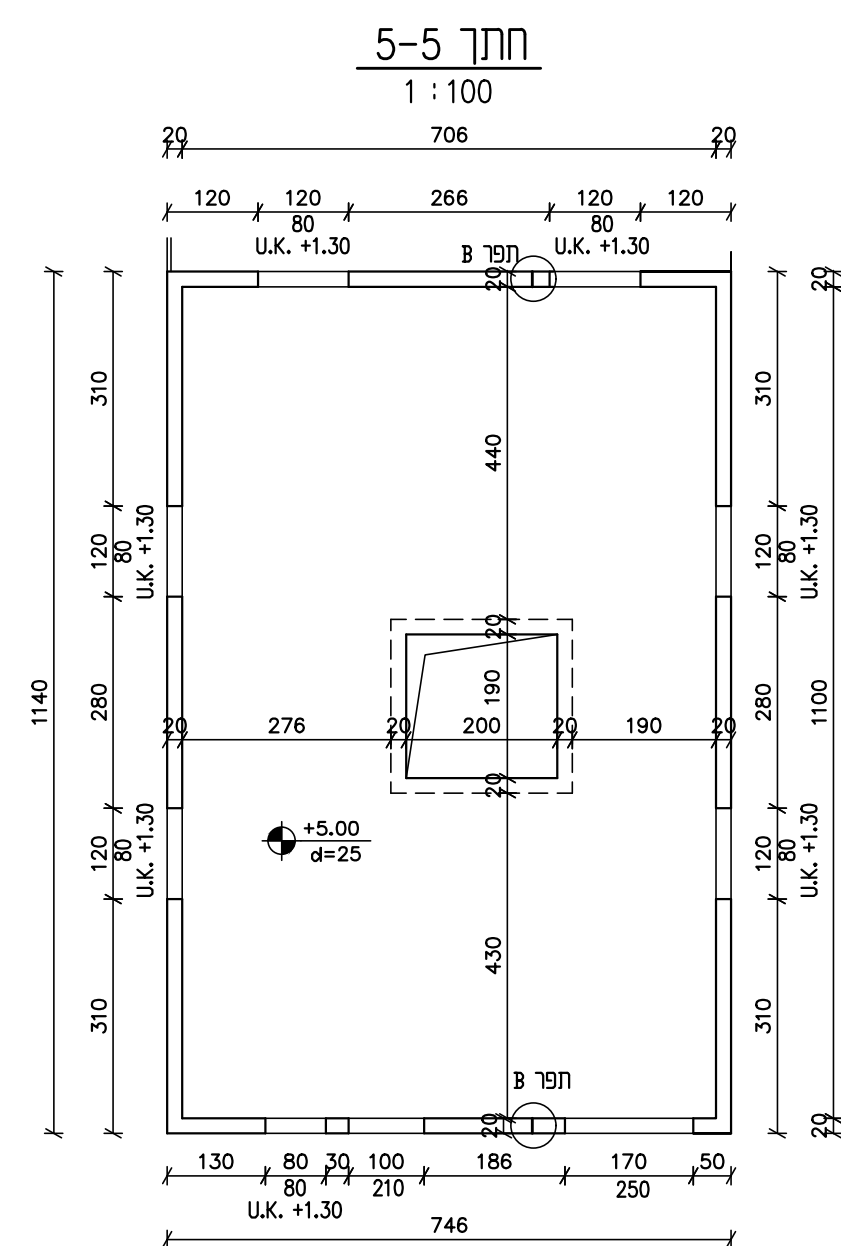
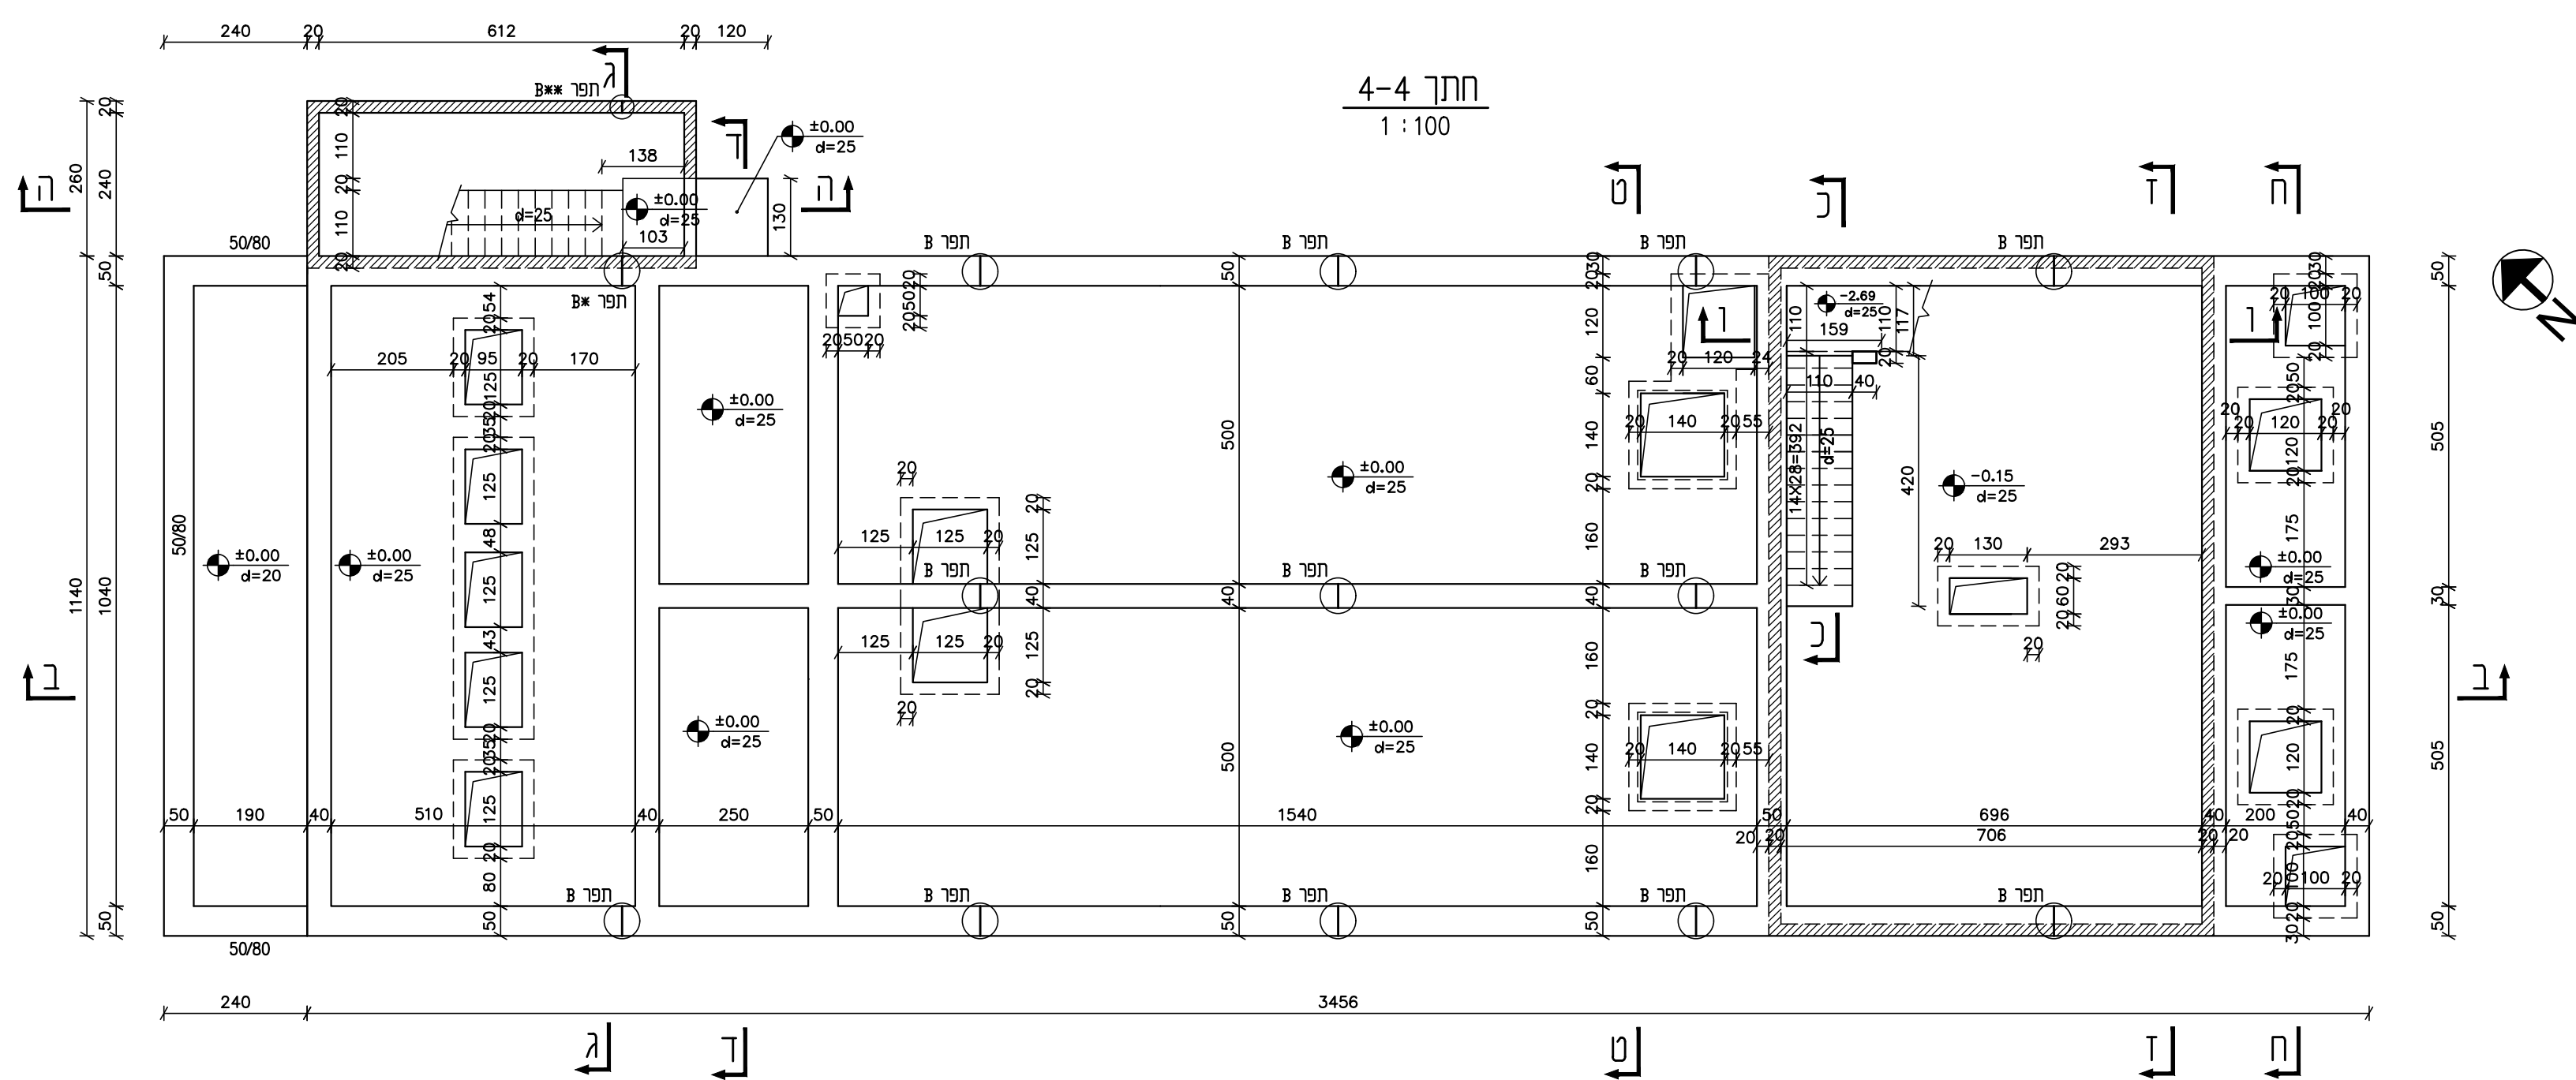


הערות

1. סוג הבטון 40-ב, מתערובת מיוחדת מותאמת למבני מים לפי המפרט המיוחד.
2. הפלדה מצולעת, מסוג 500- (S 500) < לפי ת"י 4466 חלק 3.
3. הרשתות המרזקות (R) לפי ת"י 4466 חלק 4.
4. חפיפות המרזקות 10 ס"מ, לפחות, חפיפות בין ברזלים 65d לפחות.
5. עובי כיסוי בטון 5 ס"מ.

$$\pm 0.00 = 57.75$$


תכנית גג מדרגות

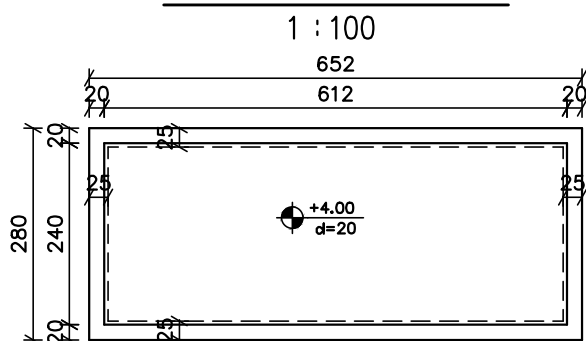

22.07.26	4	עדכון למכרז		
09.12.25	3	למכרז		
30.10.25	2	לאישור/למכרז		
27.10.25	1	לאשר		
21.09.23	0	לעיון		
תאריך	מס	שינויים		הפוצה
הקבלו את אחראי למידות. עליו לבדוק את המיידות ולהודיע למהנדס עד כל טעות או אי התאמה. כל ההנחיות נשארות רכוש הפרטי של מהנדס.				
שם העבודה תאריך מי נועם תחנת שאביה לביוב ראשית רובע גלבוע				
נושא הגריון מבנה תחנת השאביה חתך 3-3 חתך 4-4 חתך 5-5				
לצעת ☐	עיון ☒	למכרז ☐	מסי תכנית 1-03-4501	
קנה מידה 1:100 שטרט 10.09.25			מסי עבודה: 4501	
			שם הקובץ : 4501-1-02	
דוד שחם - הנדסת מבנים				
רחוב החרושת 4 רמת השרון 47279				
טל' 03-5479122 פקס 03-5472792				
E-MAIL shahm505@netvision.net.il				