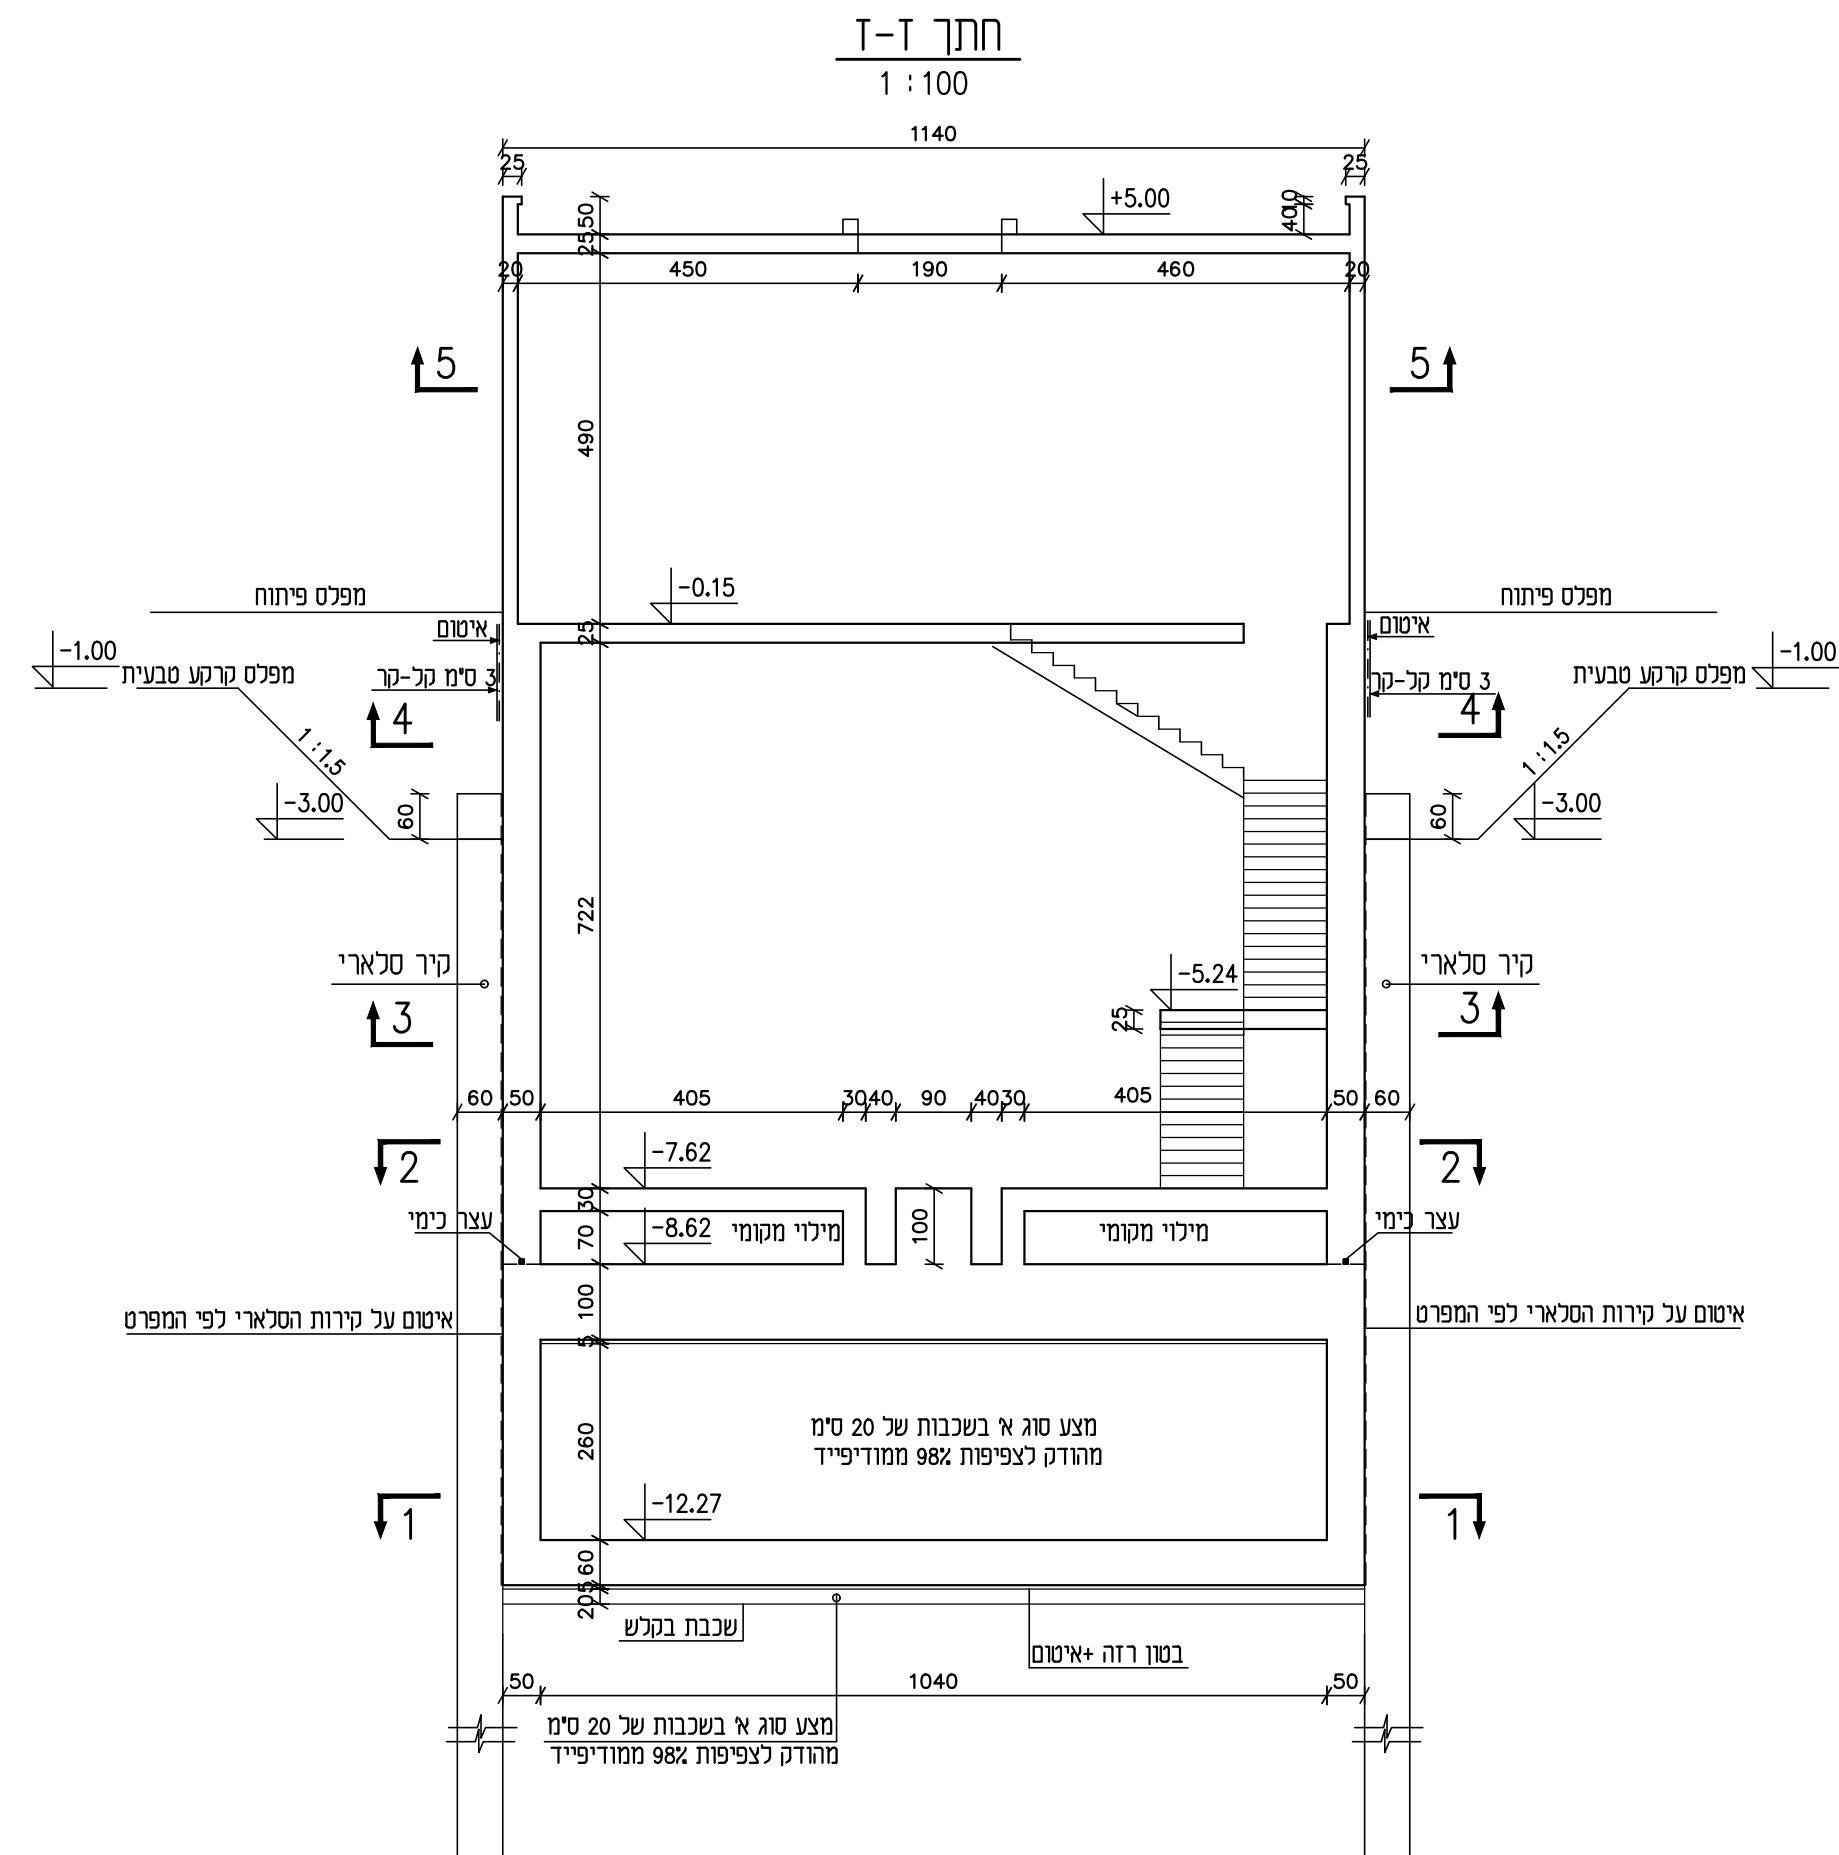
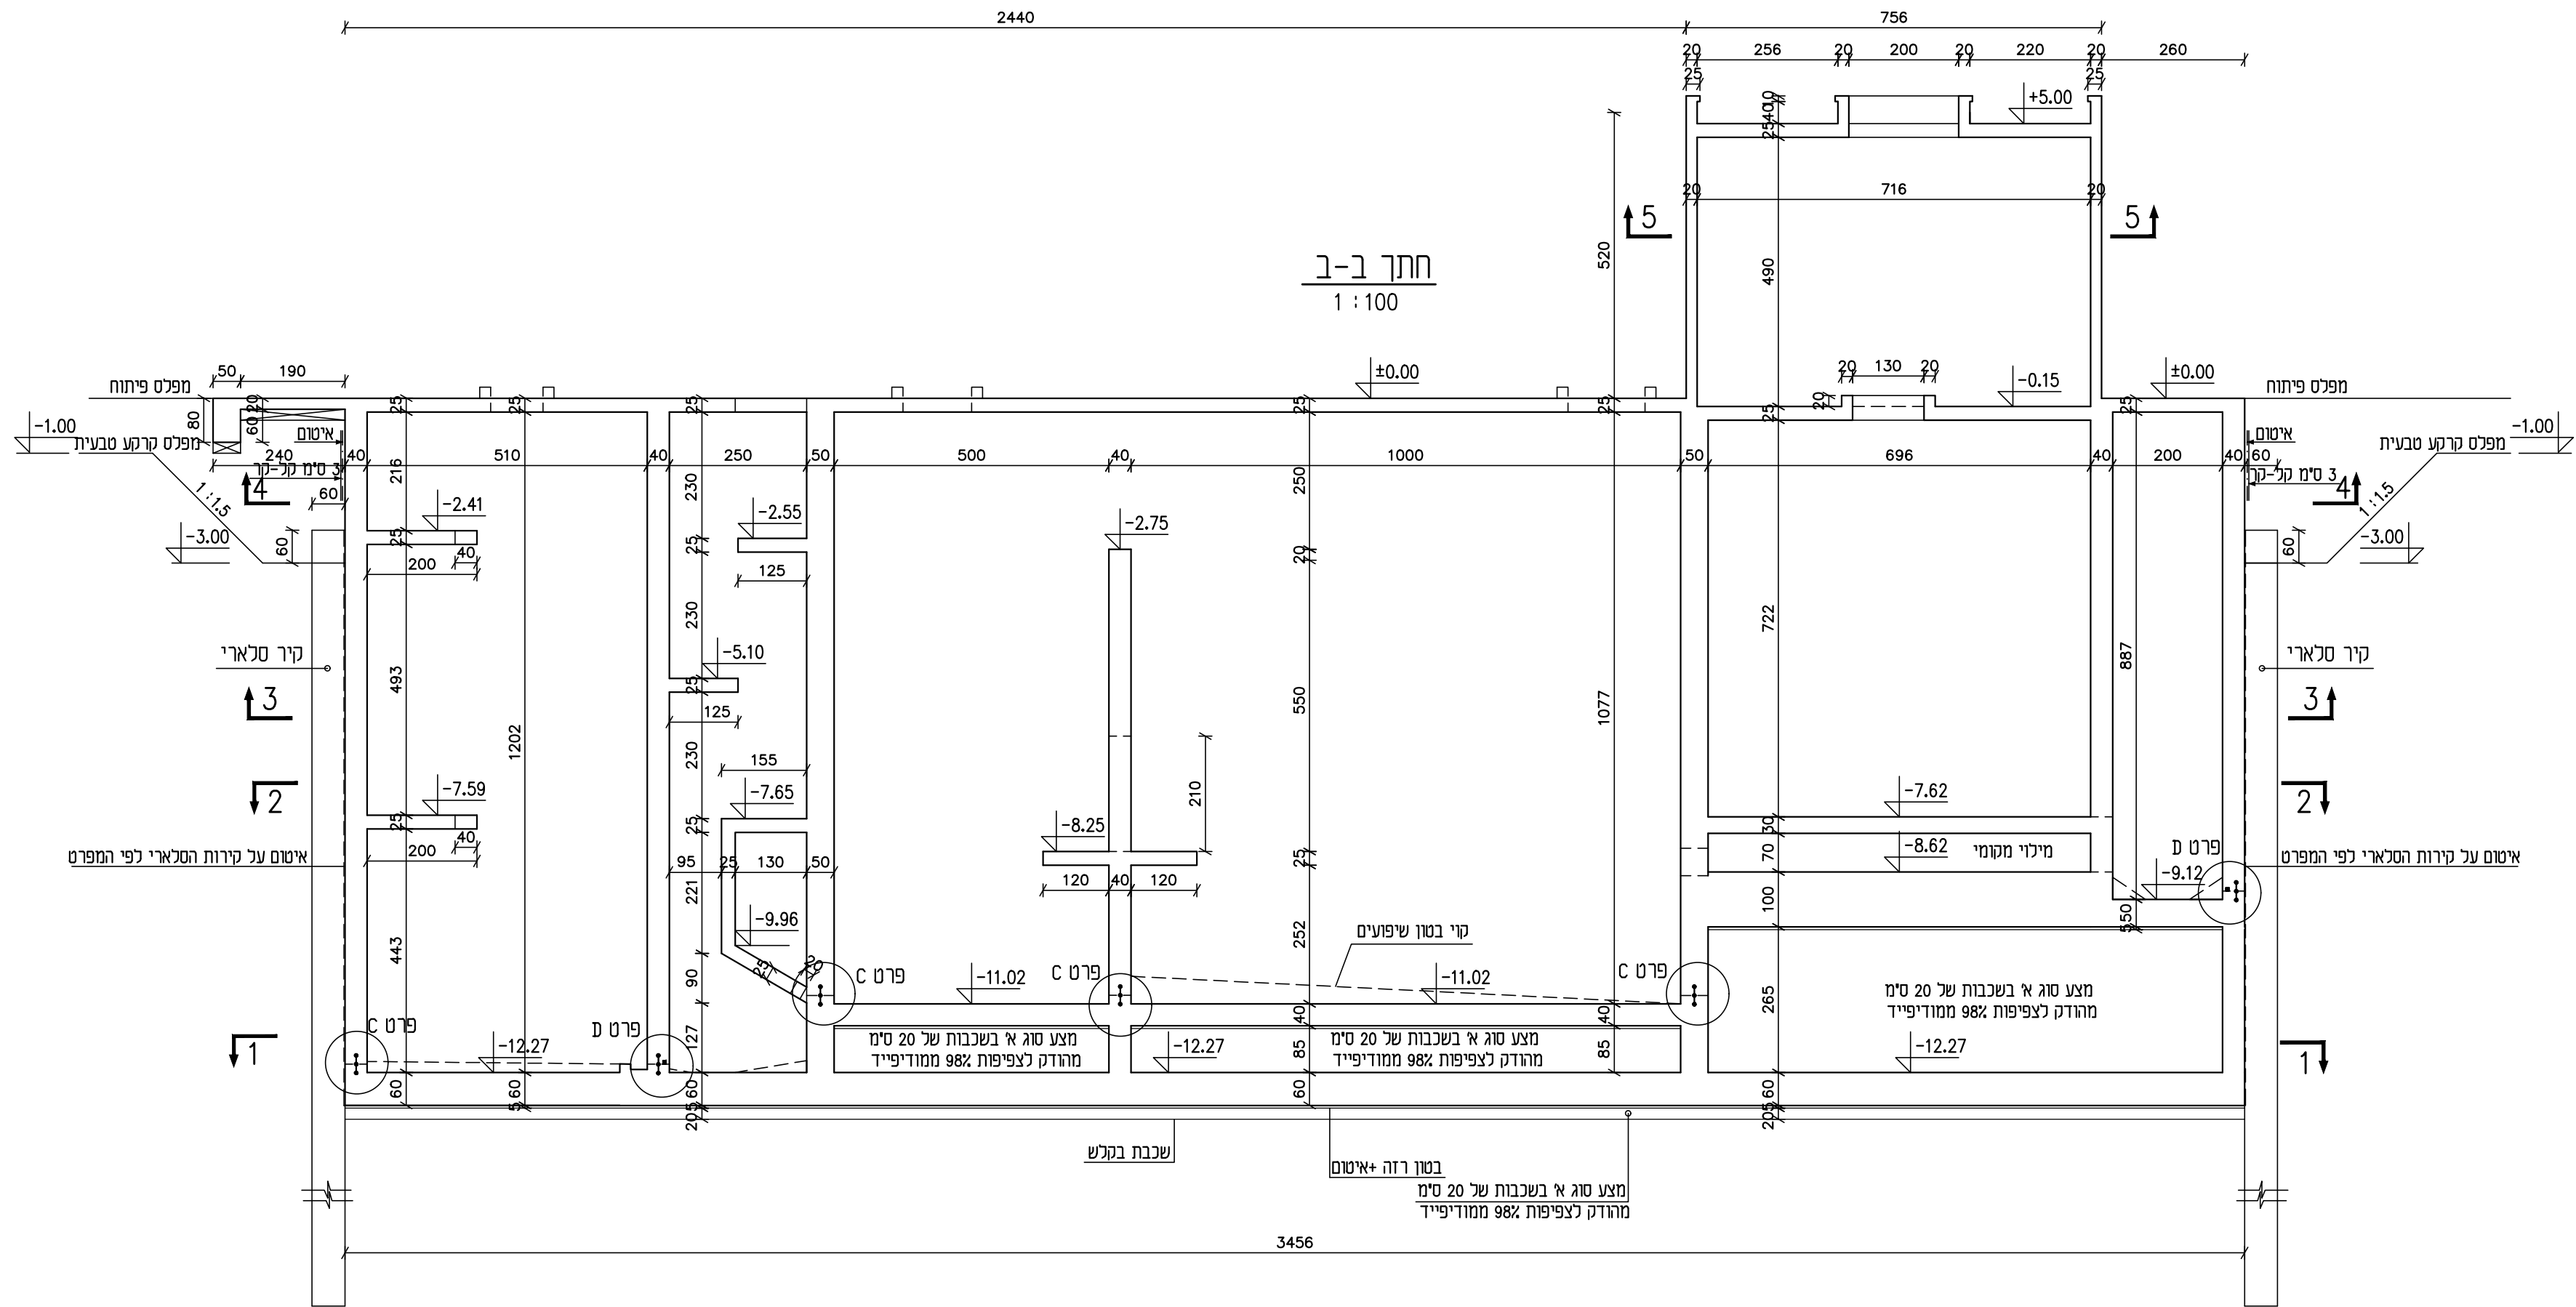


הערות

1. סוג הבטון 40-4, מתערובת מיוחדת מותאמת למבני מים לפי המפרט המיוחד.
2. הפלדה מצולעת מסוג פ-500 (ξ) לפי ת"י 4466 חלק 3.
3. הרשתות המרותכות (ξ) לפי ת"י 4466 חלק 4.
4. חפיפות הרשתות 60 ס"מ לפחות, חפיפות בין ברזלים 65ס"מ לפחות.
5. עובי כיסוי בטון 5 ס"מ.

$$\pm 0.00 = 57.75$$
[illegible]