
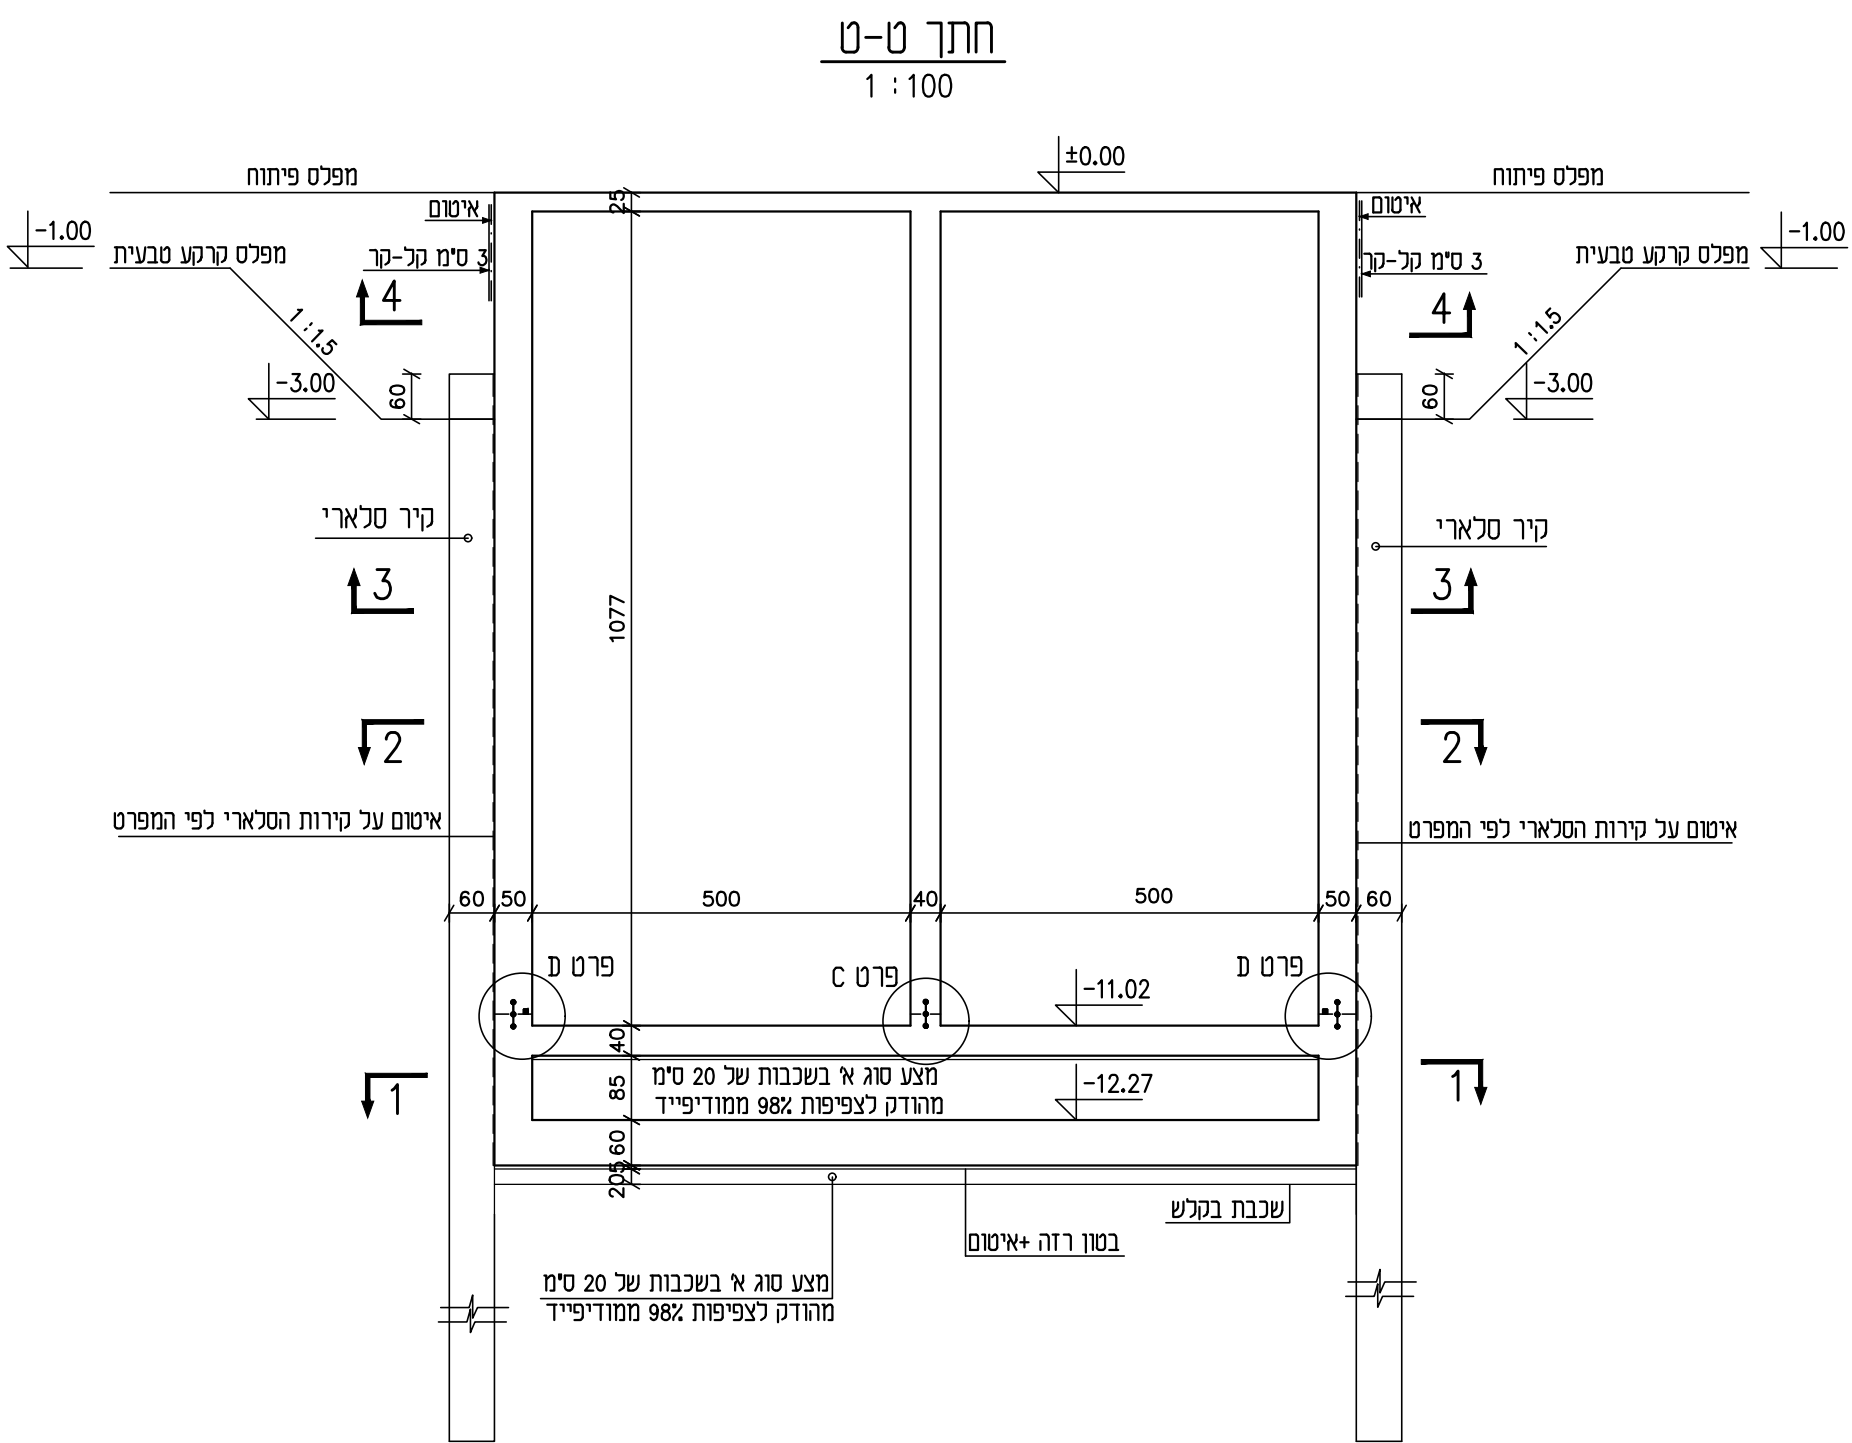
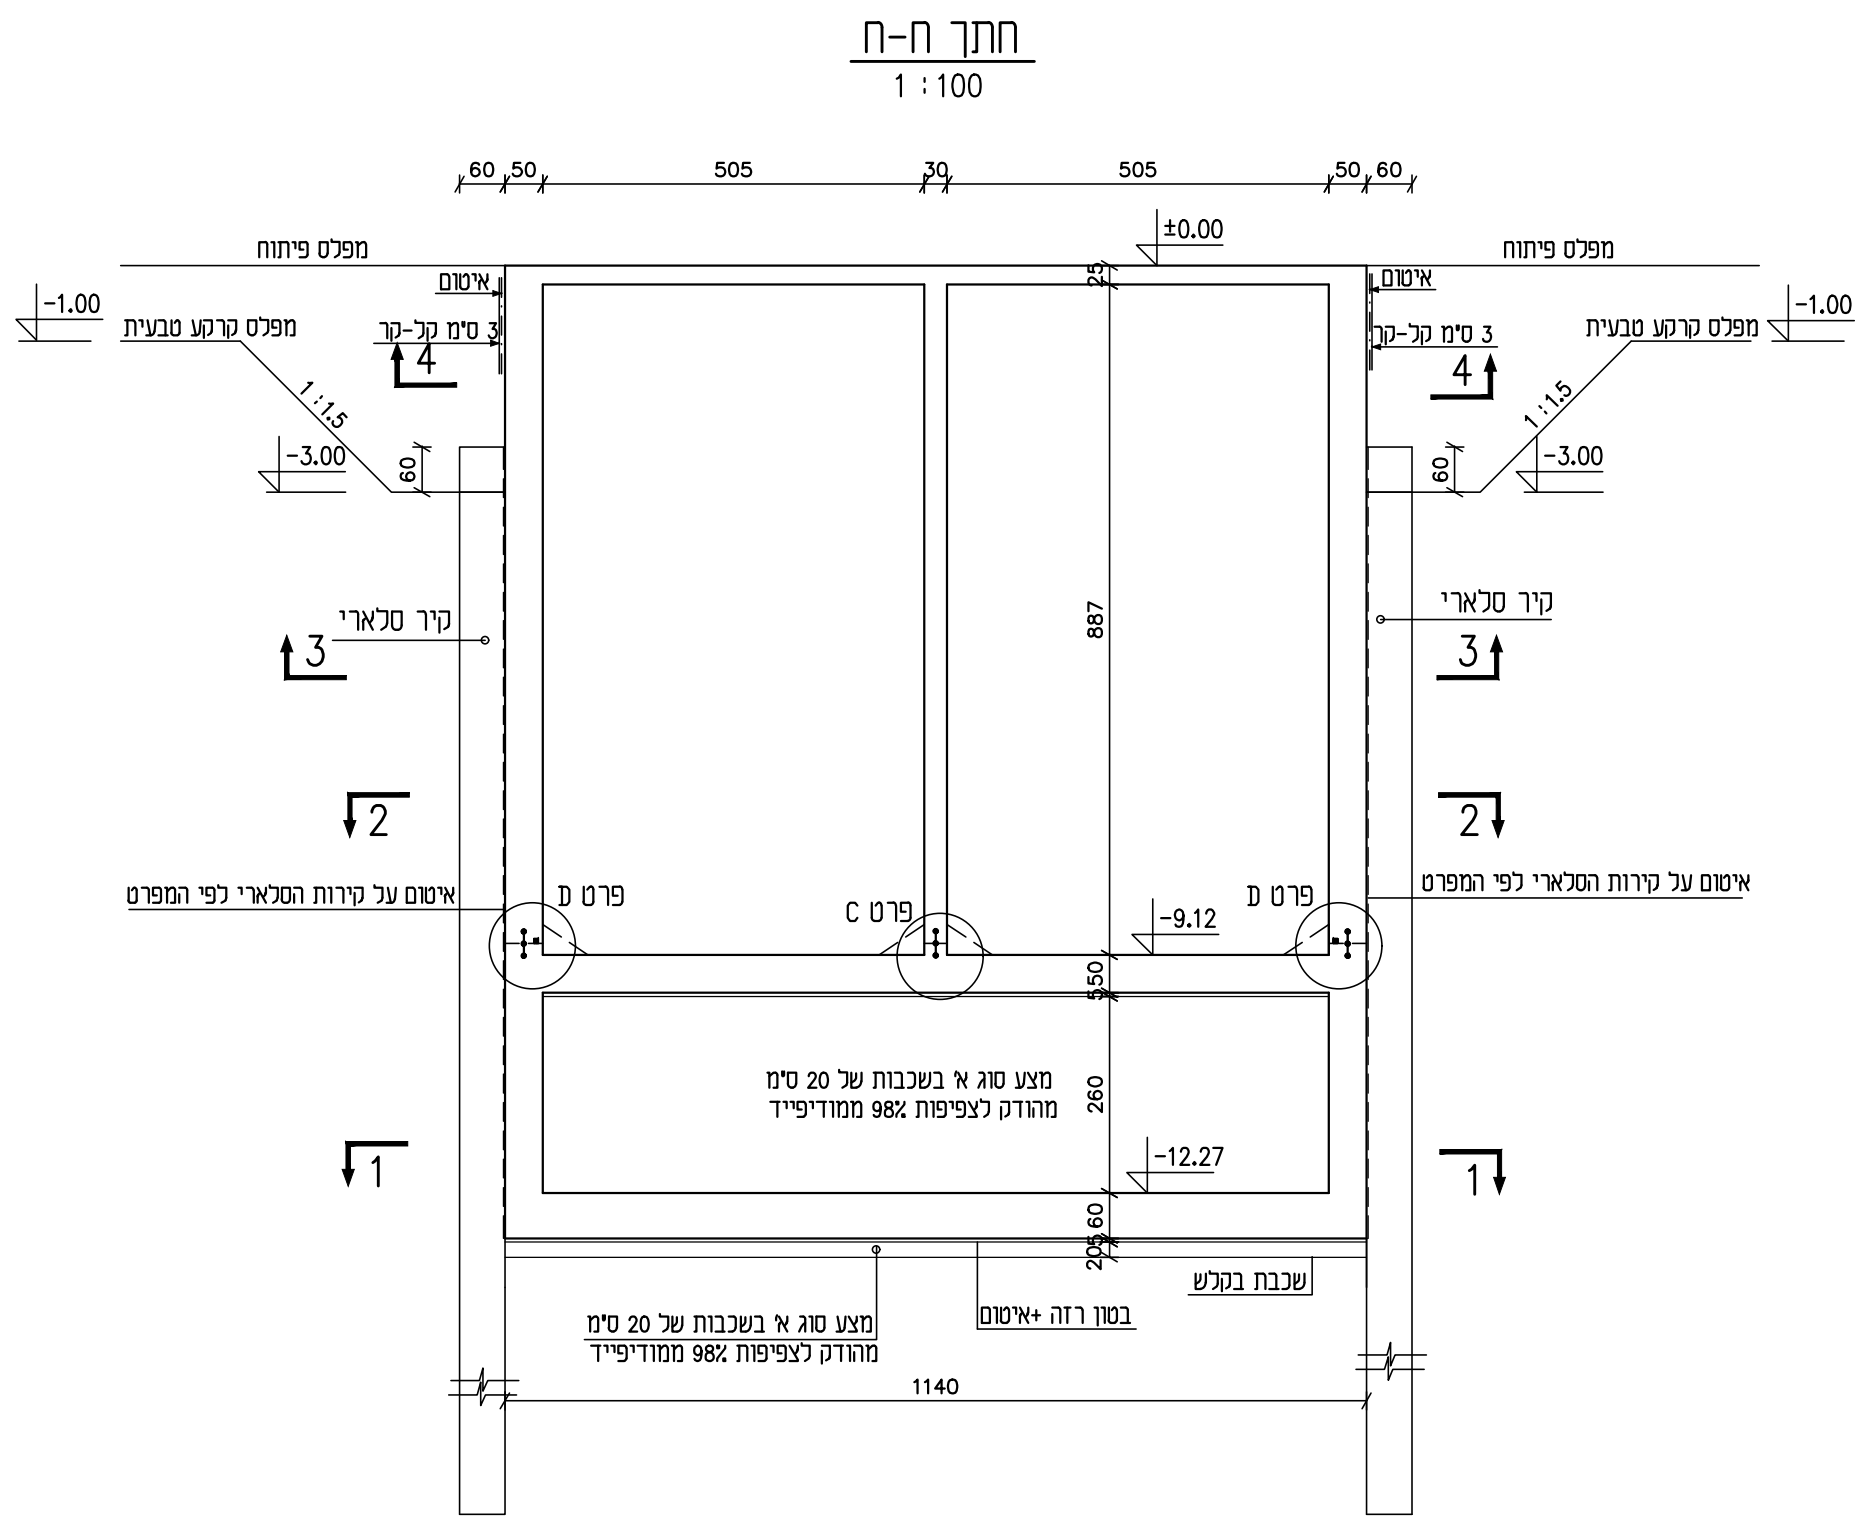
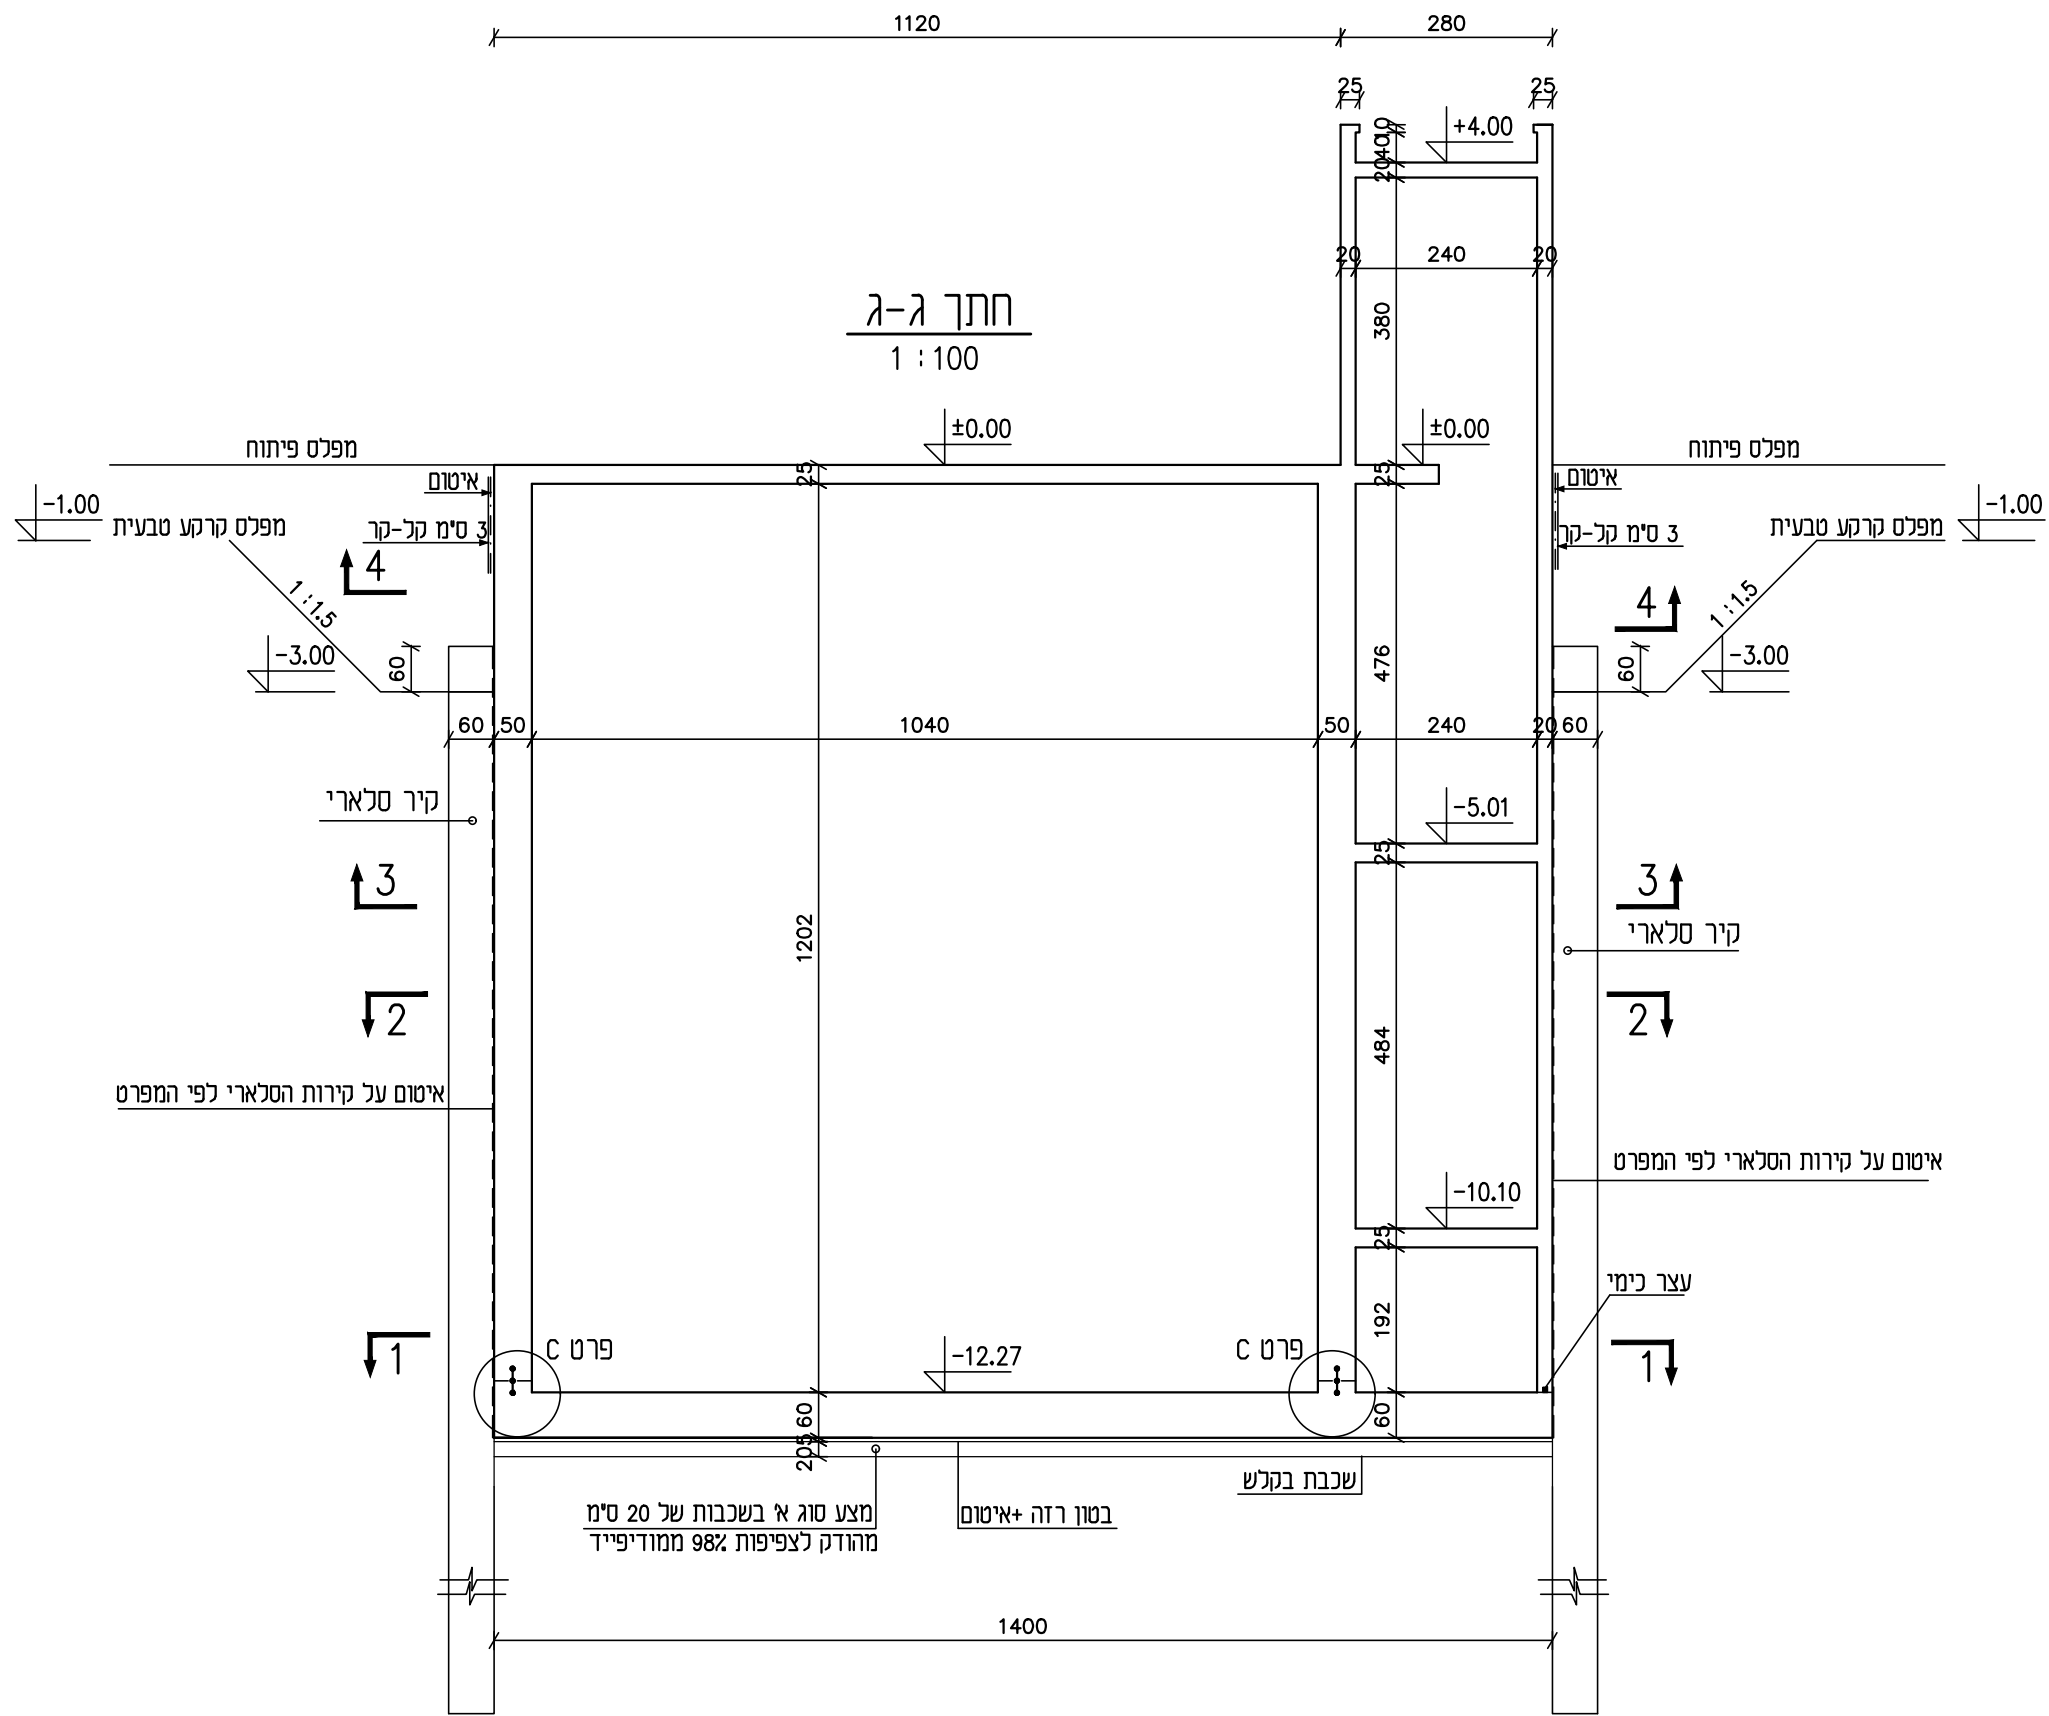


הערות

1. סוג הבטון ב-40 , מתערובת מיוחדת מותאמת למבני מים לפי המפרט המיוחד.
2. הפלדה מצולקת מסוג פ-500 (Φ) לפי תיי 4466 חלק 3.
3. הרשתות המרוחקות Φ לפי תיי 4466 חלק 4.
4. חפיפות הרשתות 60 ס"מ לפחות. חפיפות בין ברזלים $\geq$ 65 ס"מ.
5. עובי כיסוי בטון 5 ס"מ.

±0.00=57.75

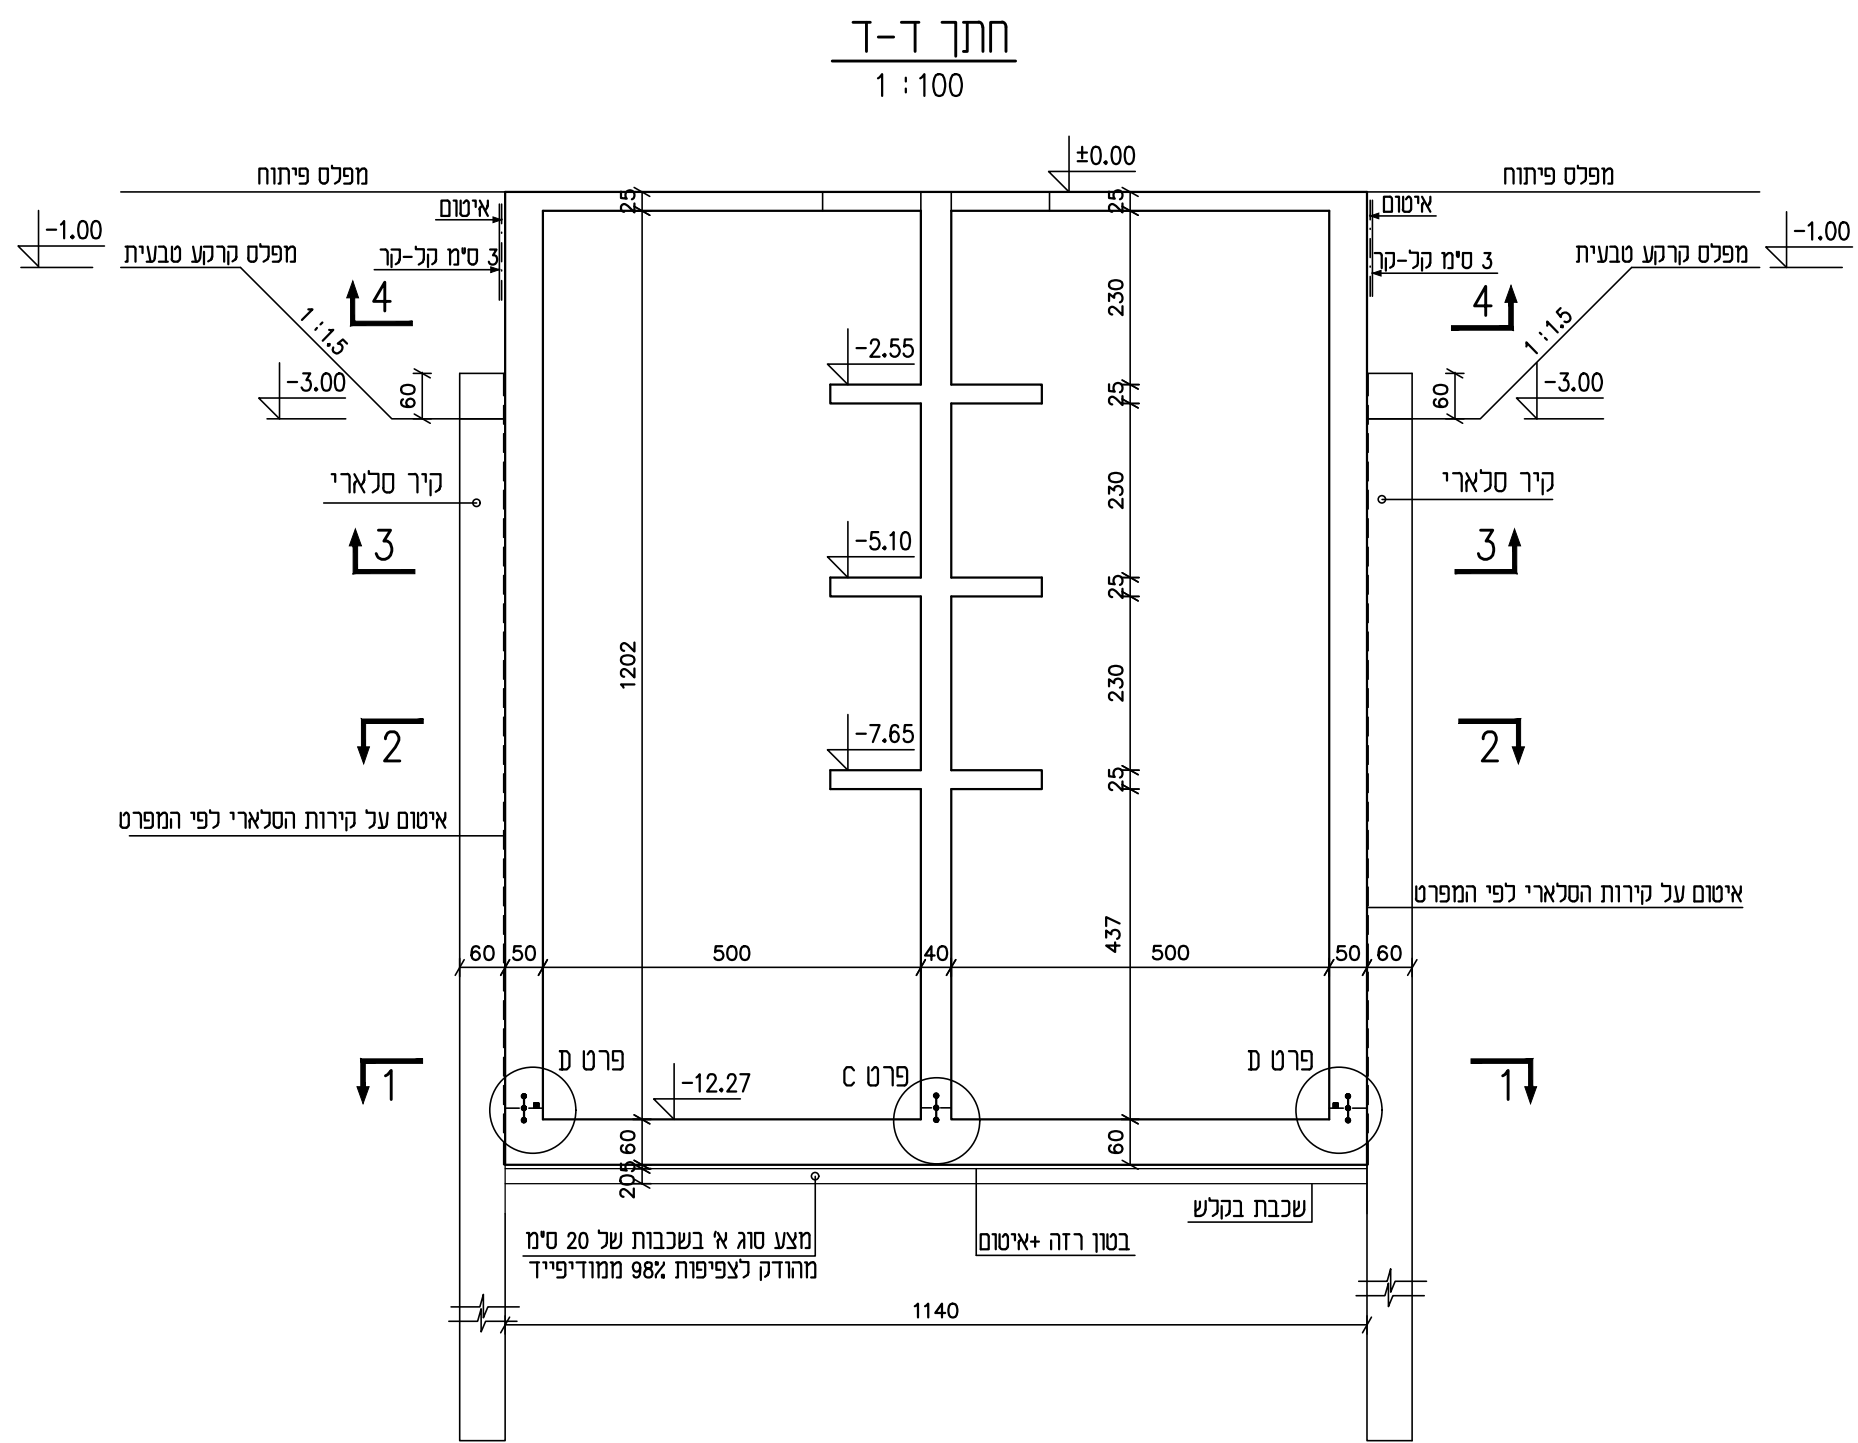

22.07.26	3	עדכון למכרז		
30.10.25	2	למכרז		
27.10.25	1	לאישור		
21.09.25	0	לעיון		
תאריך	מס'	שינויים	תפוצה	
הקבלו אחראי למידות. עליו לבדוק את המידות ולהודיע למהנדס על כל טעות או אי התאמה. כל התכניות נשארות רכוש הפרטי של המהנדס.				
שם העבודה תאגיד מי נועם תחנת שאיבה לביוב ראשית רובע גלבוע				
נושא הגליון מבנה תחנת השאיבה חתכים כלליים 2 חתכים ג-ג, ד-ד, ט-ט, ח-ח				
מס' תכנית 4501-1-05	למכרז ☒	לעיון ☐	בצוץ ☐	
מס' עבודה: 4501	קנה מידה 1:100	תאריך 10.09.25	שרטט ש.מ.	
שם הקובץ: 4501-1-02				
דוד שחם - הנדסת מבנים רחוב הדרושת 7 רמת השרון 47279 טל' 03-5472792 03-5479122 09 מק 03-5472792 E-MAIL shahm505@netvision.net.il				