


הערות

1. סוג הבטון ב-40 , מתערובת מיוחדת מותאמת למבני מים לפי המפרט המיוחד.
2. הפלדה מצולקת מסוג פ-500 (Φ) לפי תיי 4466 חלק 3.
3. הרשתות המרותכות Φ לפי תיי 4466 חלק 4.
4. חפיפות הרשתות 60 ס"מ לפחות. חפיפות בין ברזלים 65 לפחות.
5. עובי כיסוי בטון 5 ס"מ.

±0.00=57.75

חתך כ-כ

1 : 50

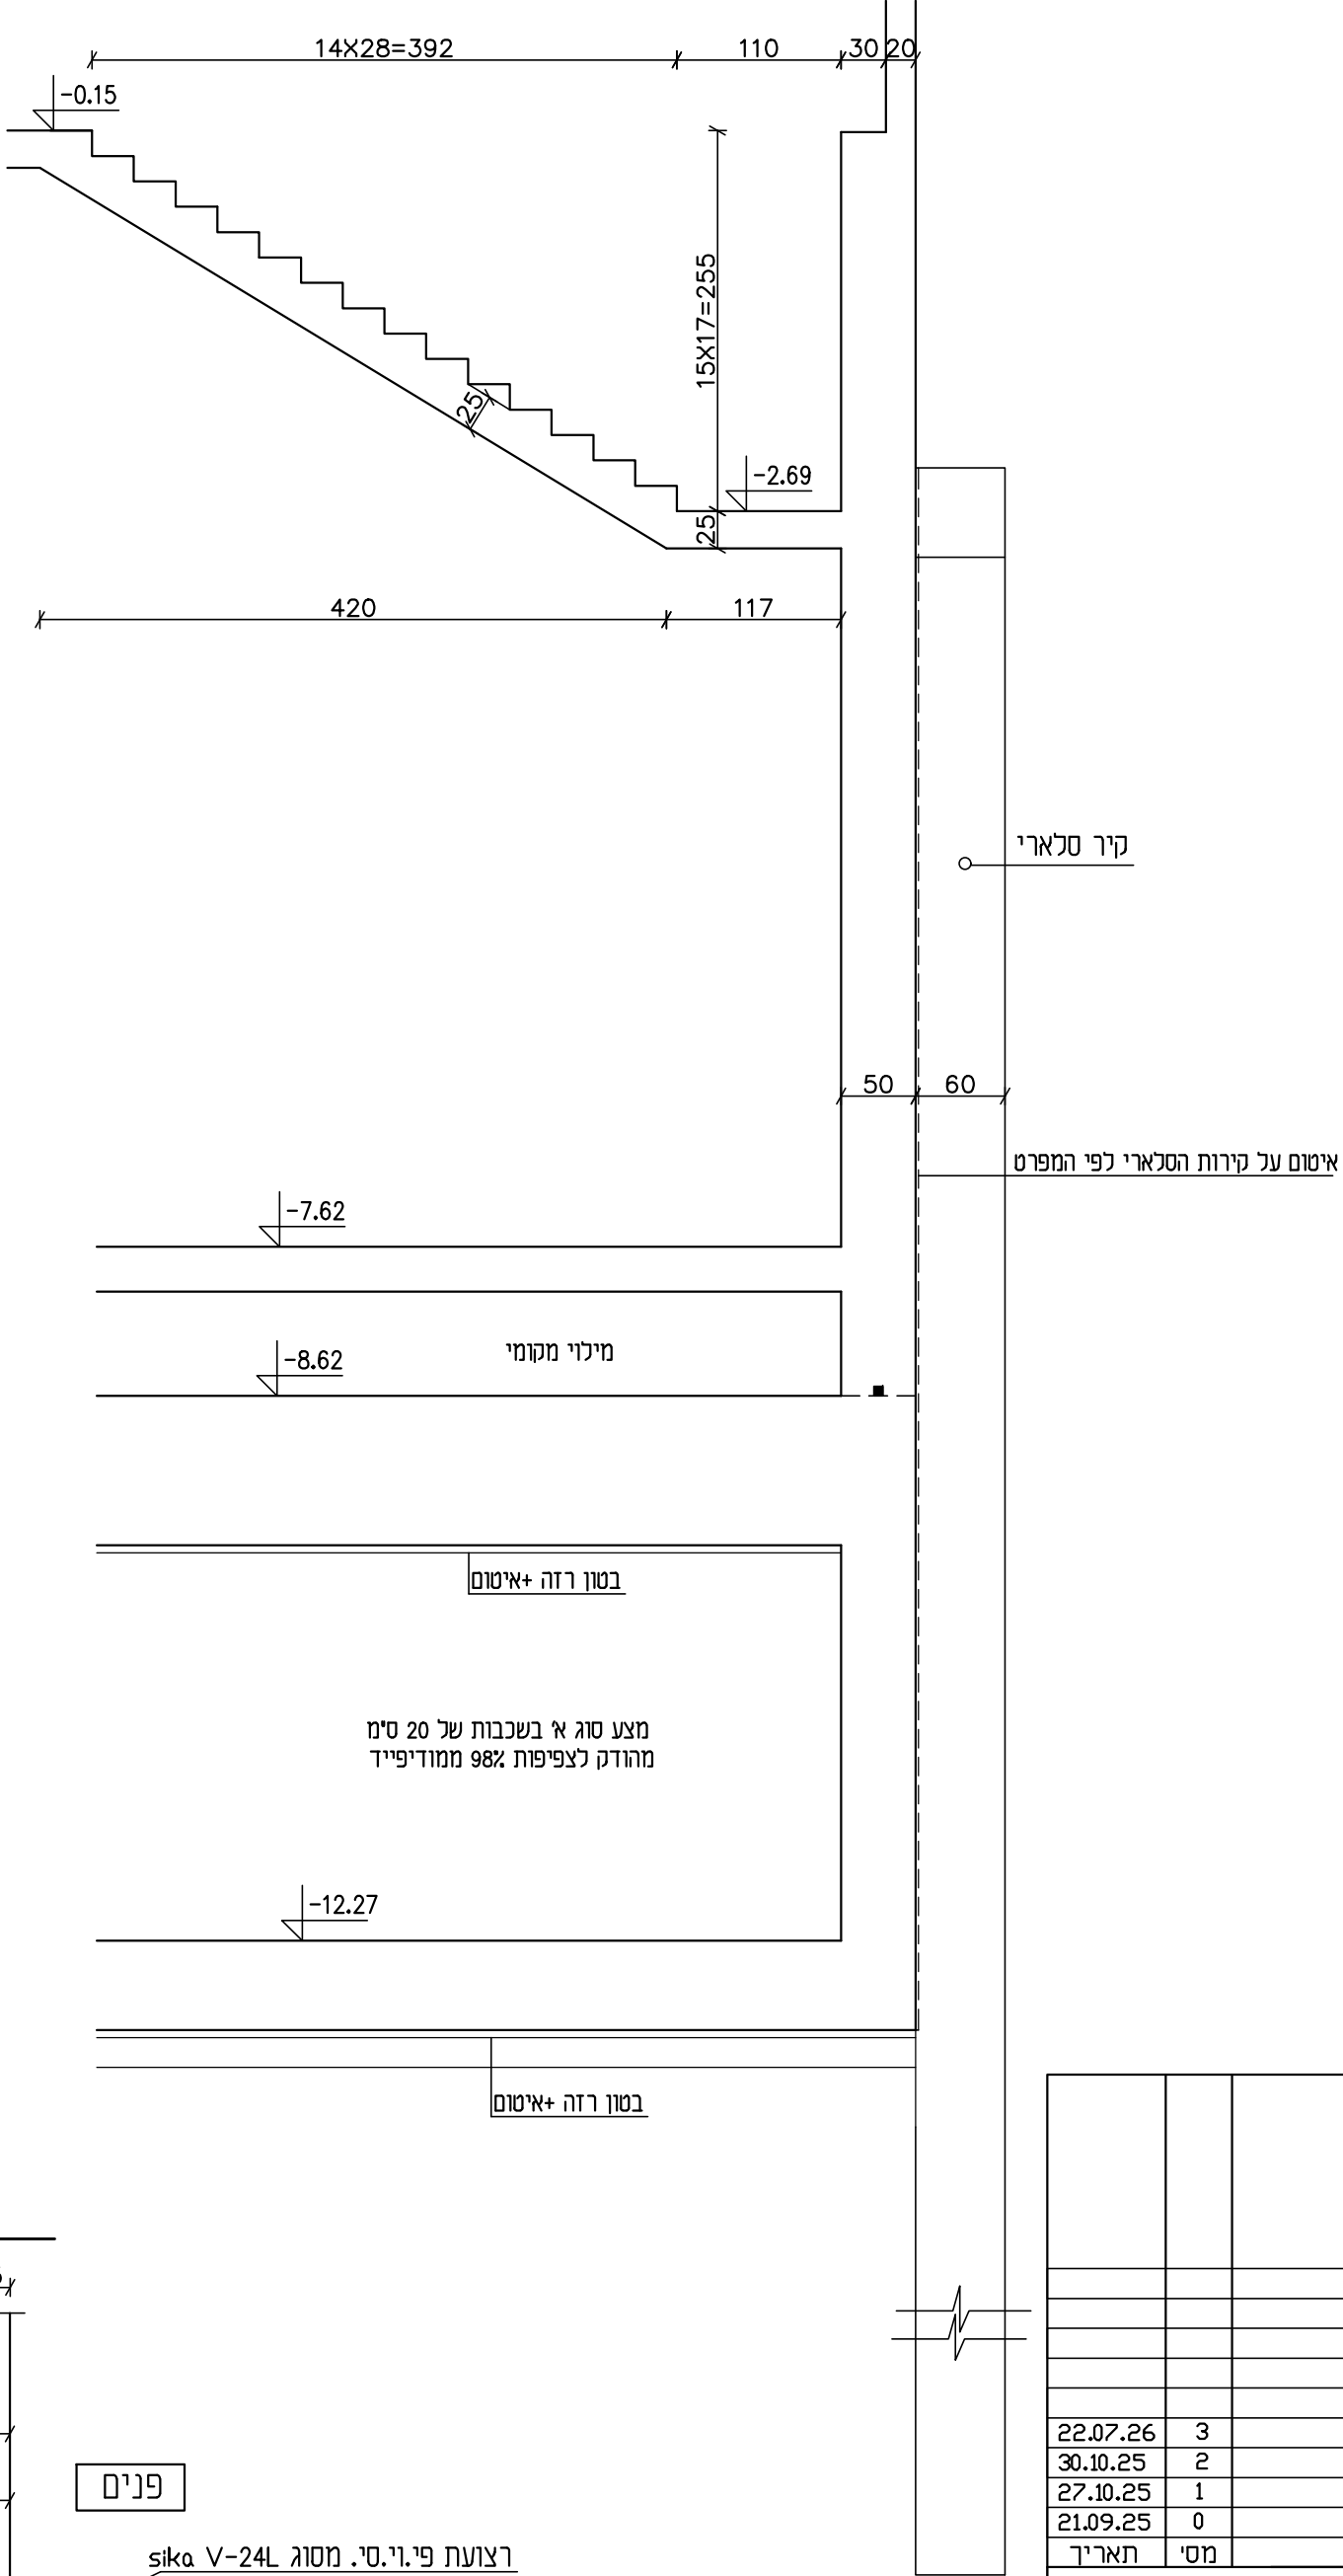

קיר סלארי

איטום על קירות הסלארי לפי המפרט


בטון רזה + איטום

מצע סוג א' בשכבות של 20 ס"מ מודוק לצפיפות 98% ממודיפיי

בטון רזה + איטום

פרט תפר "ט"

1 : 10

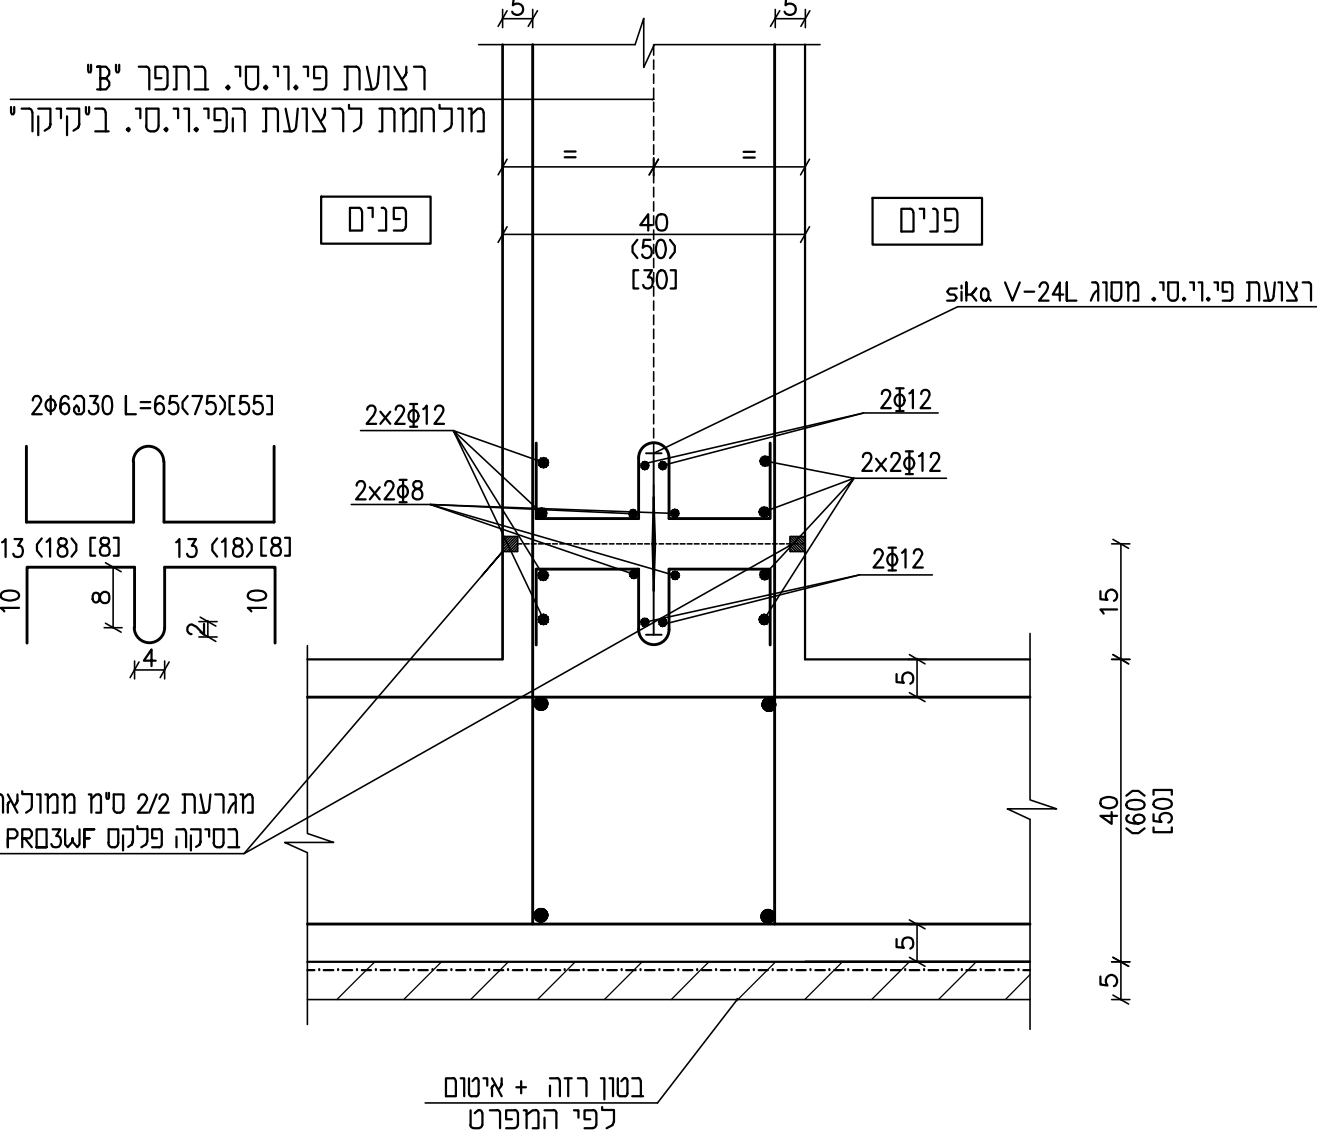


פנים

פנים

רצועת פי.וי.טי. בתפר "ב" מונחמת לרצועת הפי.וי.טי. ביקורי

רצועת פי.וי.טי. מסוג sika V-24L

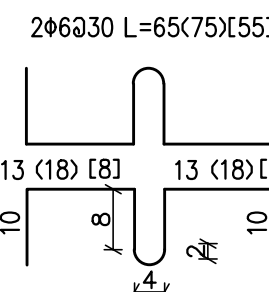


מגרעת 2/2 סימ ממוקאת בסיקה פלקס PRD3WF

בטון רזה + איטום לפי המפרט

חתך ו-ו

1 : 50

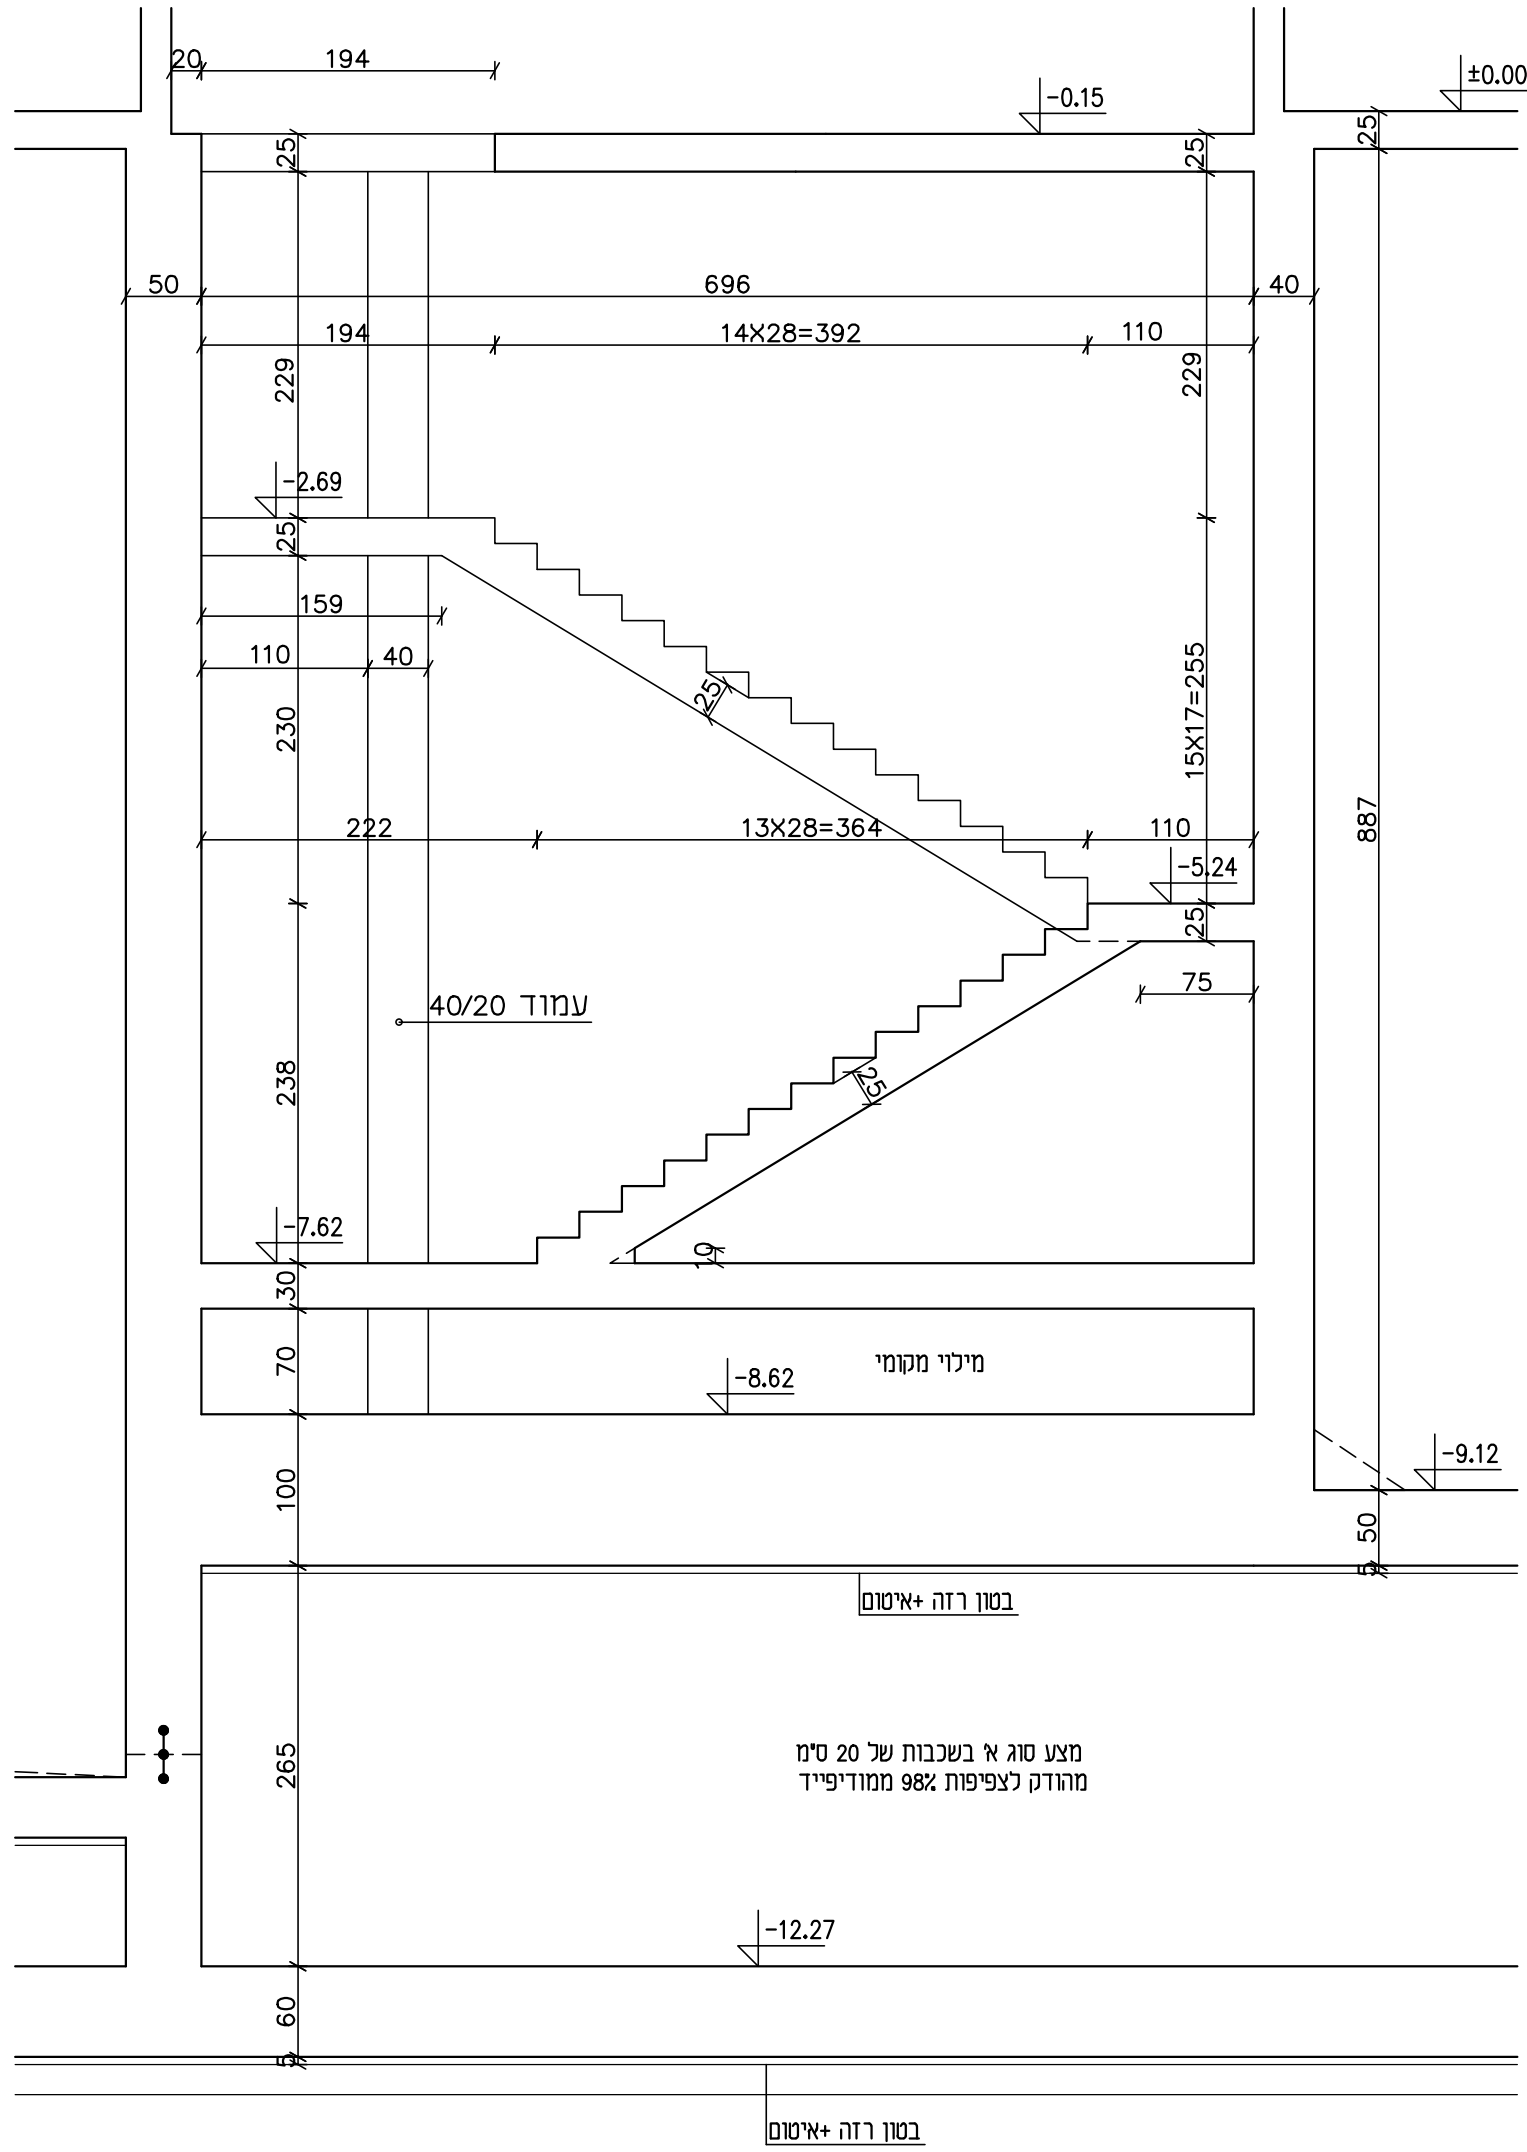


בטון רזה + איטום

מצע סוג א' בשכבות של 20 ס"מ מודוק לצפיפות 98% ממודיפיי

בטון רזה + איטום


פרט תפר "ט"

1 : 10

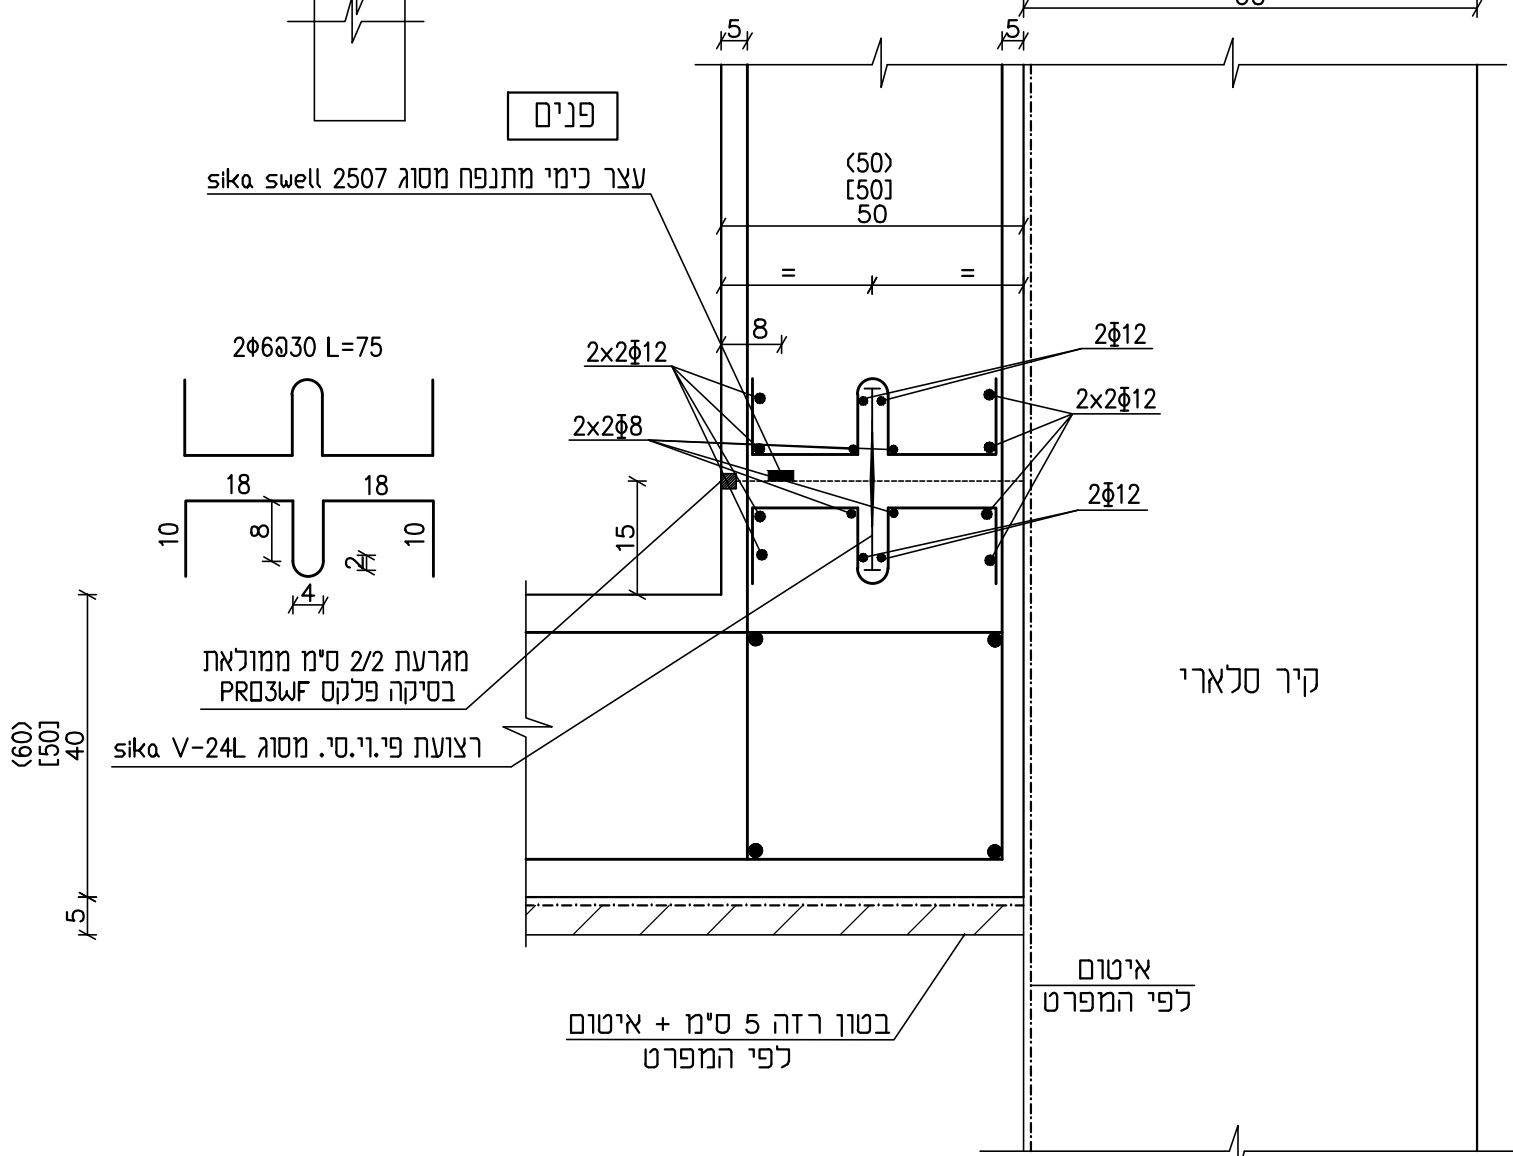

פנים

עצר כימי מתנפח מסוג sika swell 2507

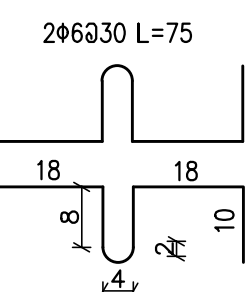


מגרעת 2/2 סימ ממוקאת בסיקה פלקס PRD3WF

רצועת פי.וי.טי. מסוג sika V-24L

בטון רזה 5 סימ + איטום לפי המפרט

קיר סלארי

איטום לפי המפרט

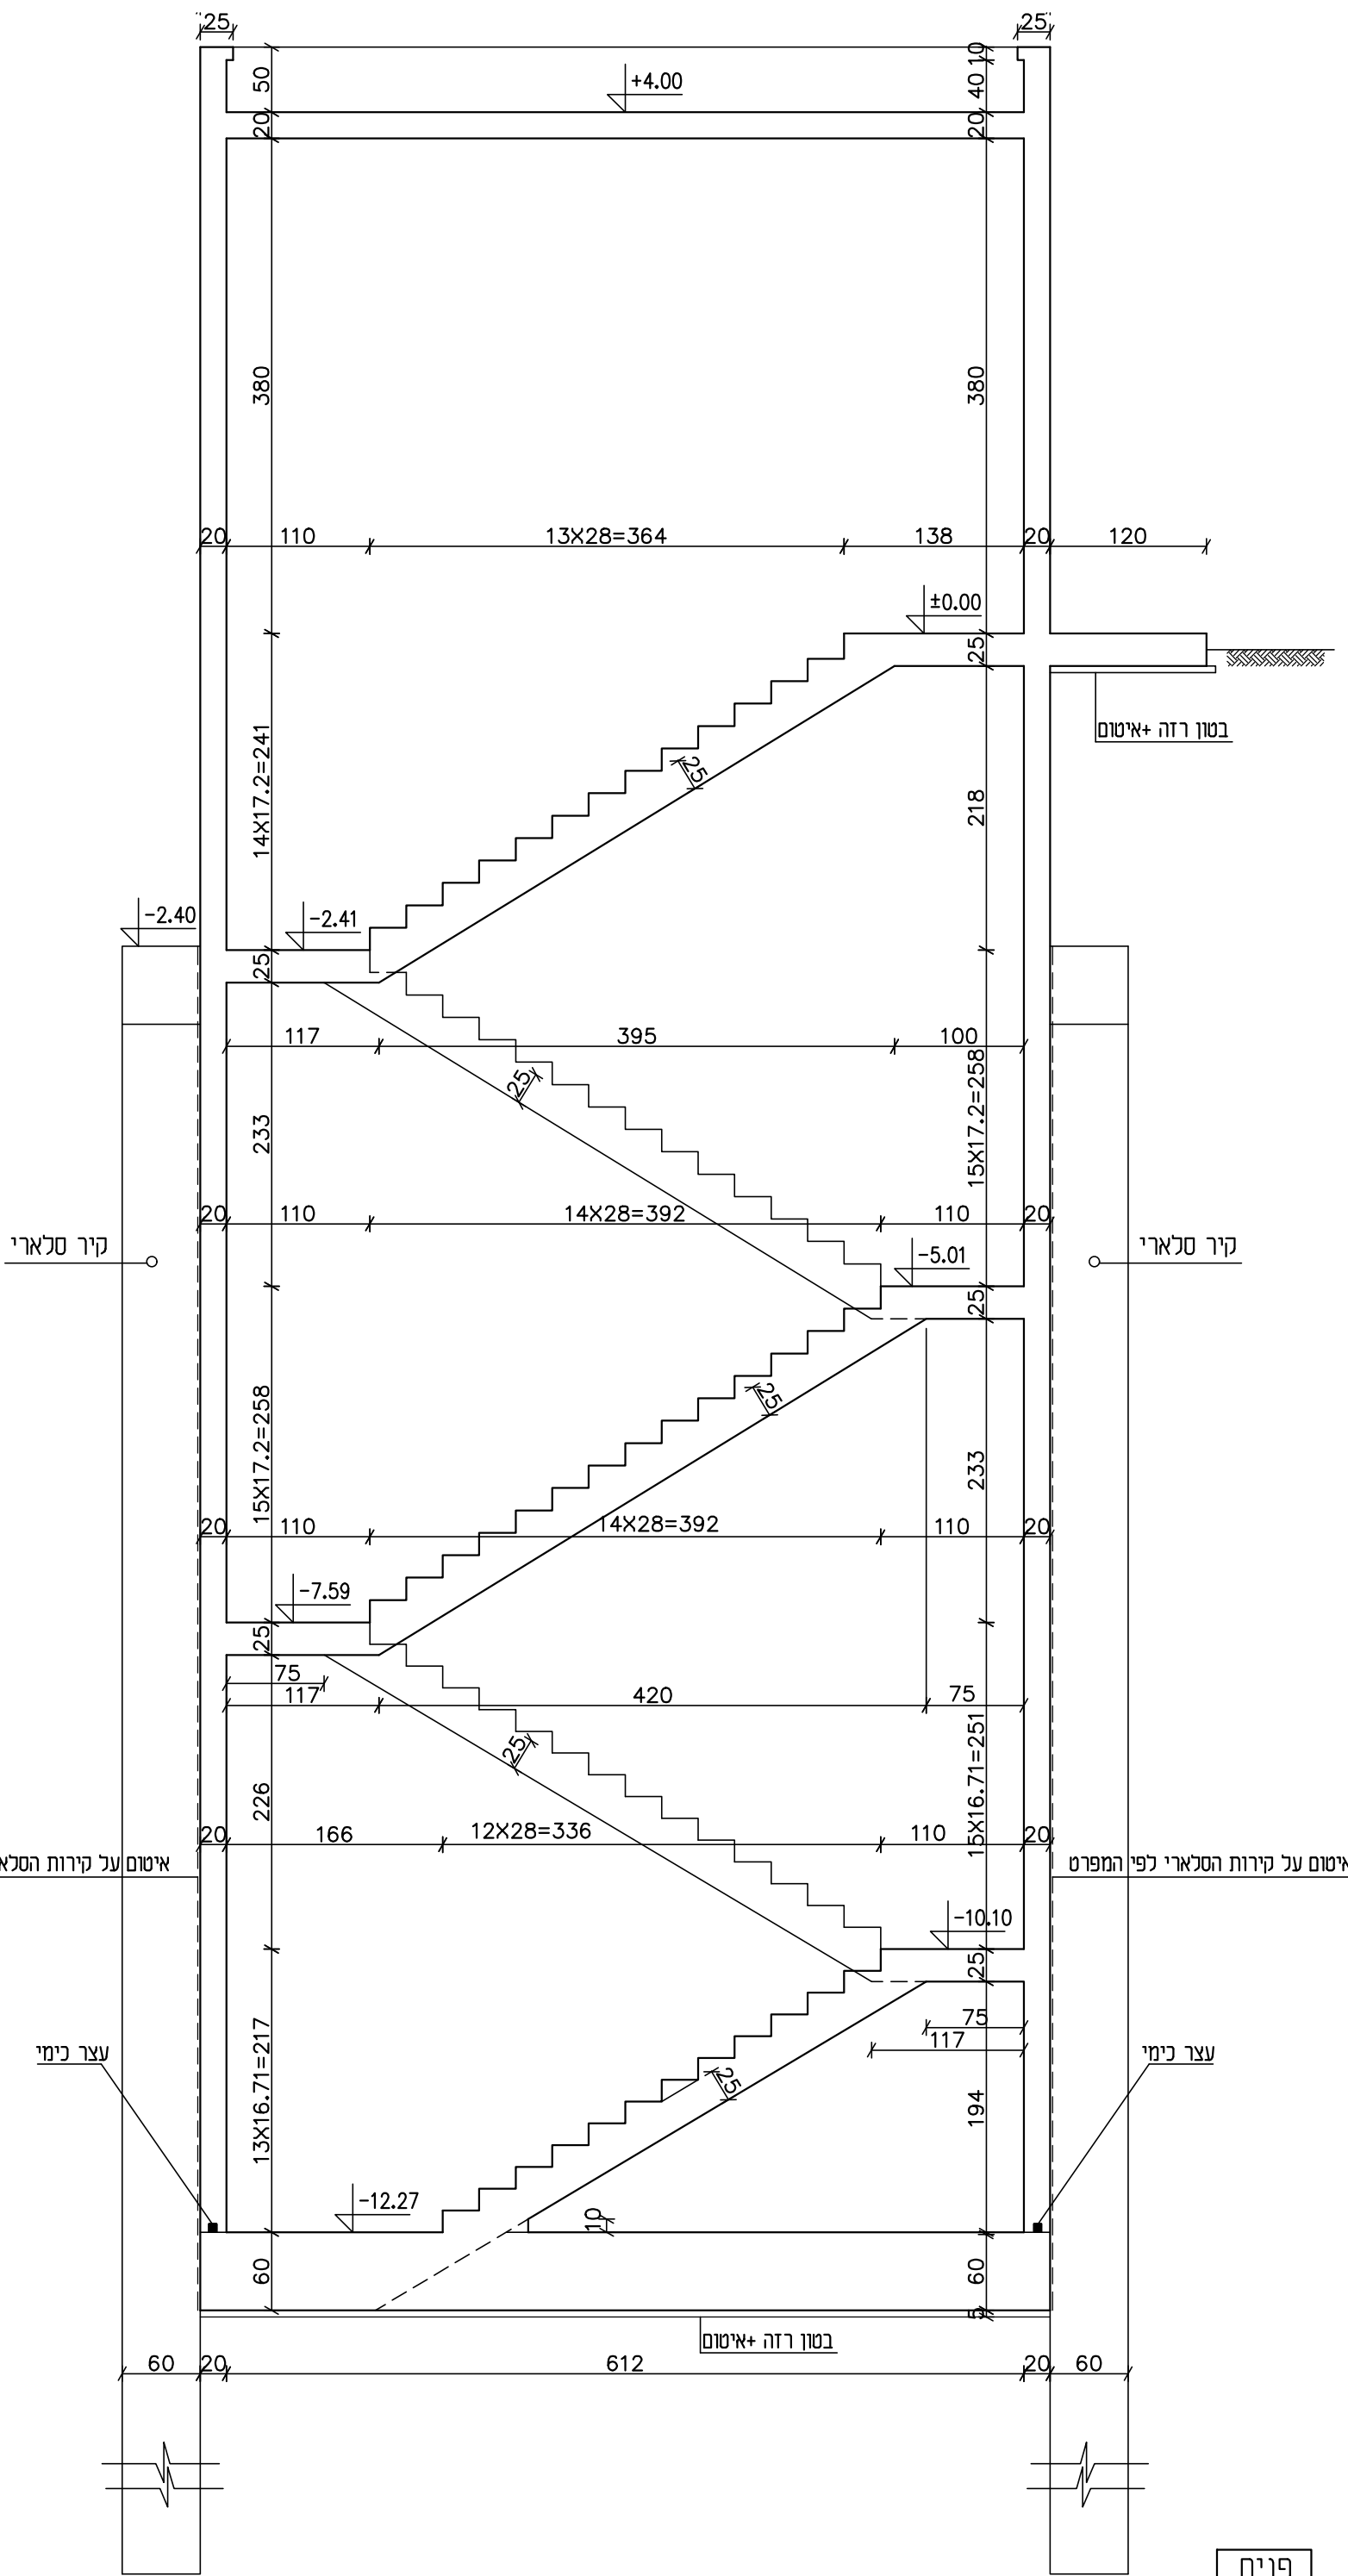

בטון רזה + איטום

קיר סלארי

איטום על קירות הסלארי לפי המפרט

מצע סוג א' בשכבות של 20 ס"מ מודוק לצפיפות 98% ממודיפיי

בטון רזה + איטום

קיר סלארי

איטום על קירות הסלארי לפי המפרט

מצע סוג א' בשכבות של 20 ס"מ מודוק לצפיפות 98% ממודיפיי

בטון רזה + איטום

22.07.26	3	עדכון למכרז			
30.10.25	2	למכרז			
27.10.25	1	לאישור			
21.09.25	0	לעיון			
		שינויים			
תאריך	מס'				תפוצה
הקבלן אחראי למידות. עליו לבדוק את המידות ולהודיע למהנדס על כל טעות או אי התאמה. כל התכניות נשארות רכוש הפרטי של המהנדס.					
שם העבודה תאגיד מי נועם תחנת שאיבה לביוב ראשית רובע גלבוע					
נושא הגליון מבנה תחנת השאיבה חתכים במדרגות 1 פרטים					
מס' תכנית 4501-1-06	למכרז ☒	לעיון ☐	לכצוע ☐		
מס' עבודה: 4501	קנה מידה 1:50	תאריך 10.09.25	שרטט מ.מ.		
שם הקובץ : 4501-1-02					
דוד שחם - הנדסת מבנים רחוב הרחובות 7 רמת השרון 47279 טל' 03-5472792 פקס 03-5479122 E-MAIL shahm505@netvision.net.il					