


הערות


- 1. סוג הבטון ב-40 , מתערובת מיוחדת מותאמת למבני מים לפי המפרט המיוחד.
- 2. הפלדה מצולקת מסוג פ-500 (Φ) לפי תיי 4466 חלק 3.
- 3. הרשתות המרוחקות Φ לפי תיי 4466 חלק 4.
- 4. חפיפות הרשתות 60 ס"מ לפחות. חפיפות בין ברזלים ≥ 65 לפחות.
- 5 . עובי כיסוי בטון 5 ס"מ.

±0.00=57.75

חתך מ-מ

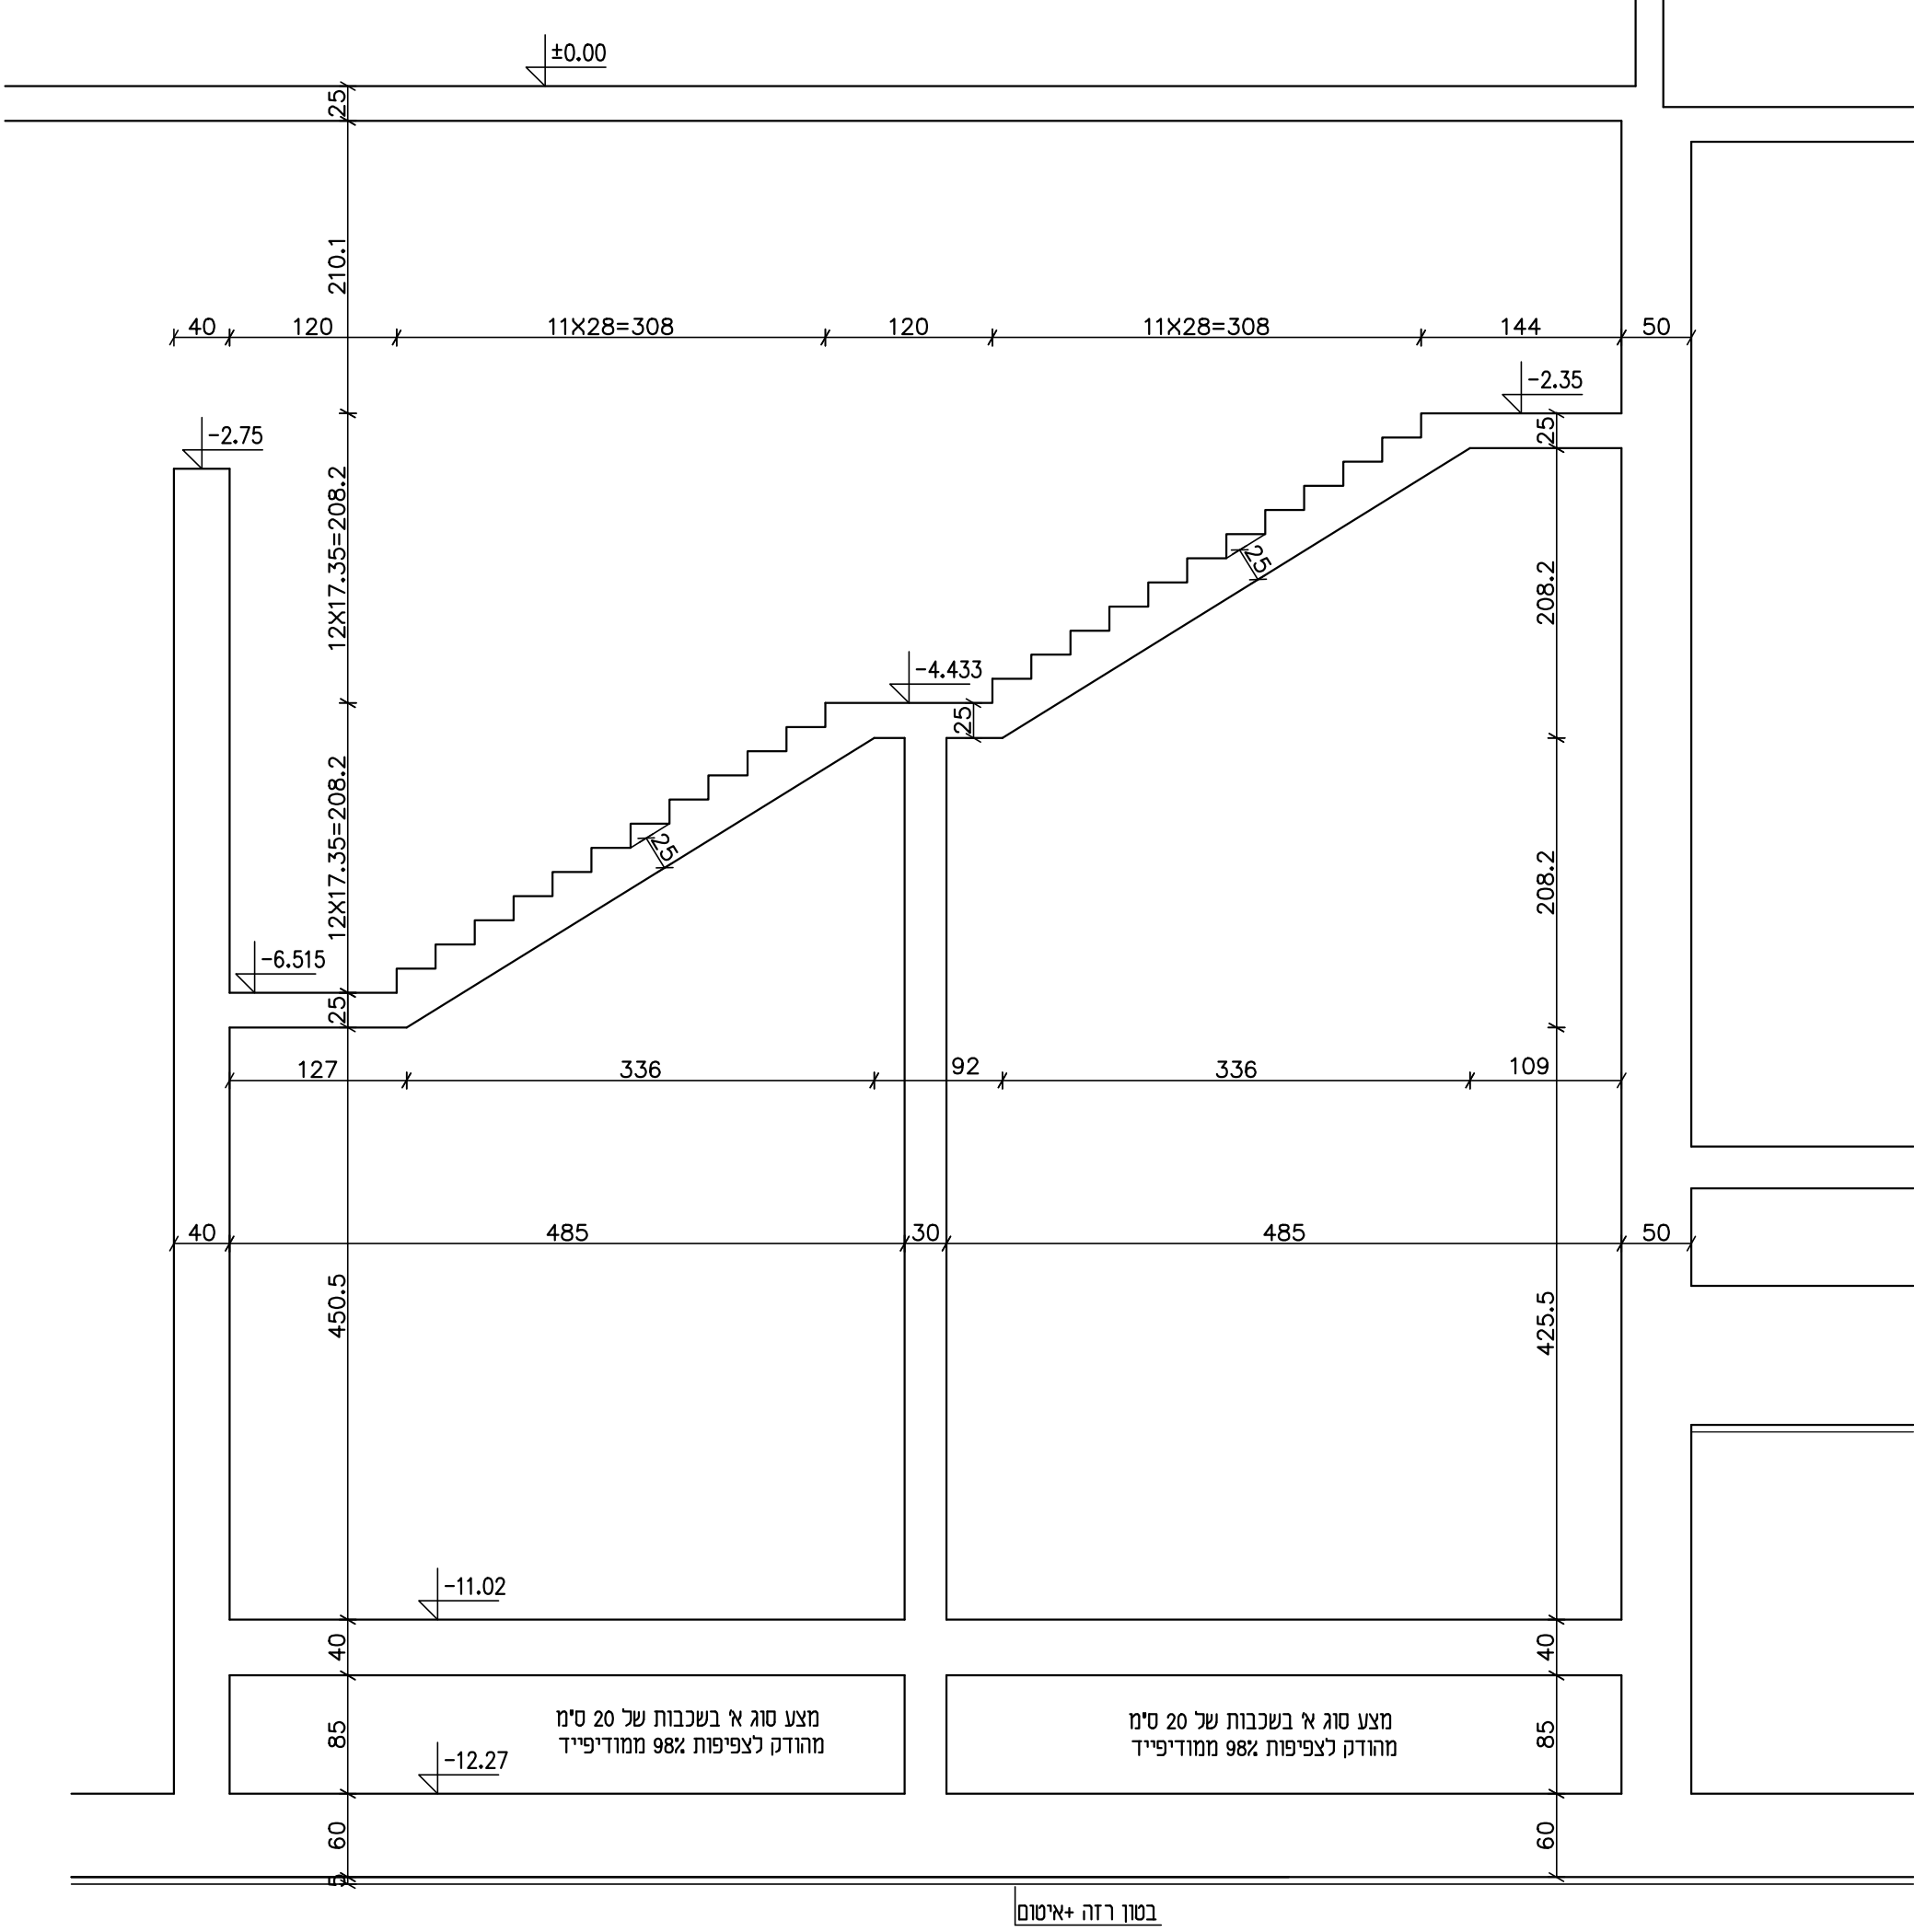

חתך ל-ל

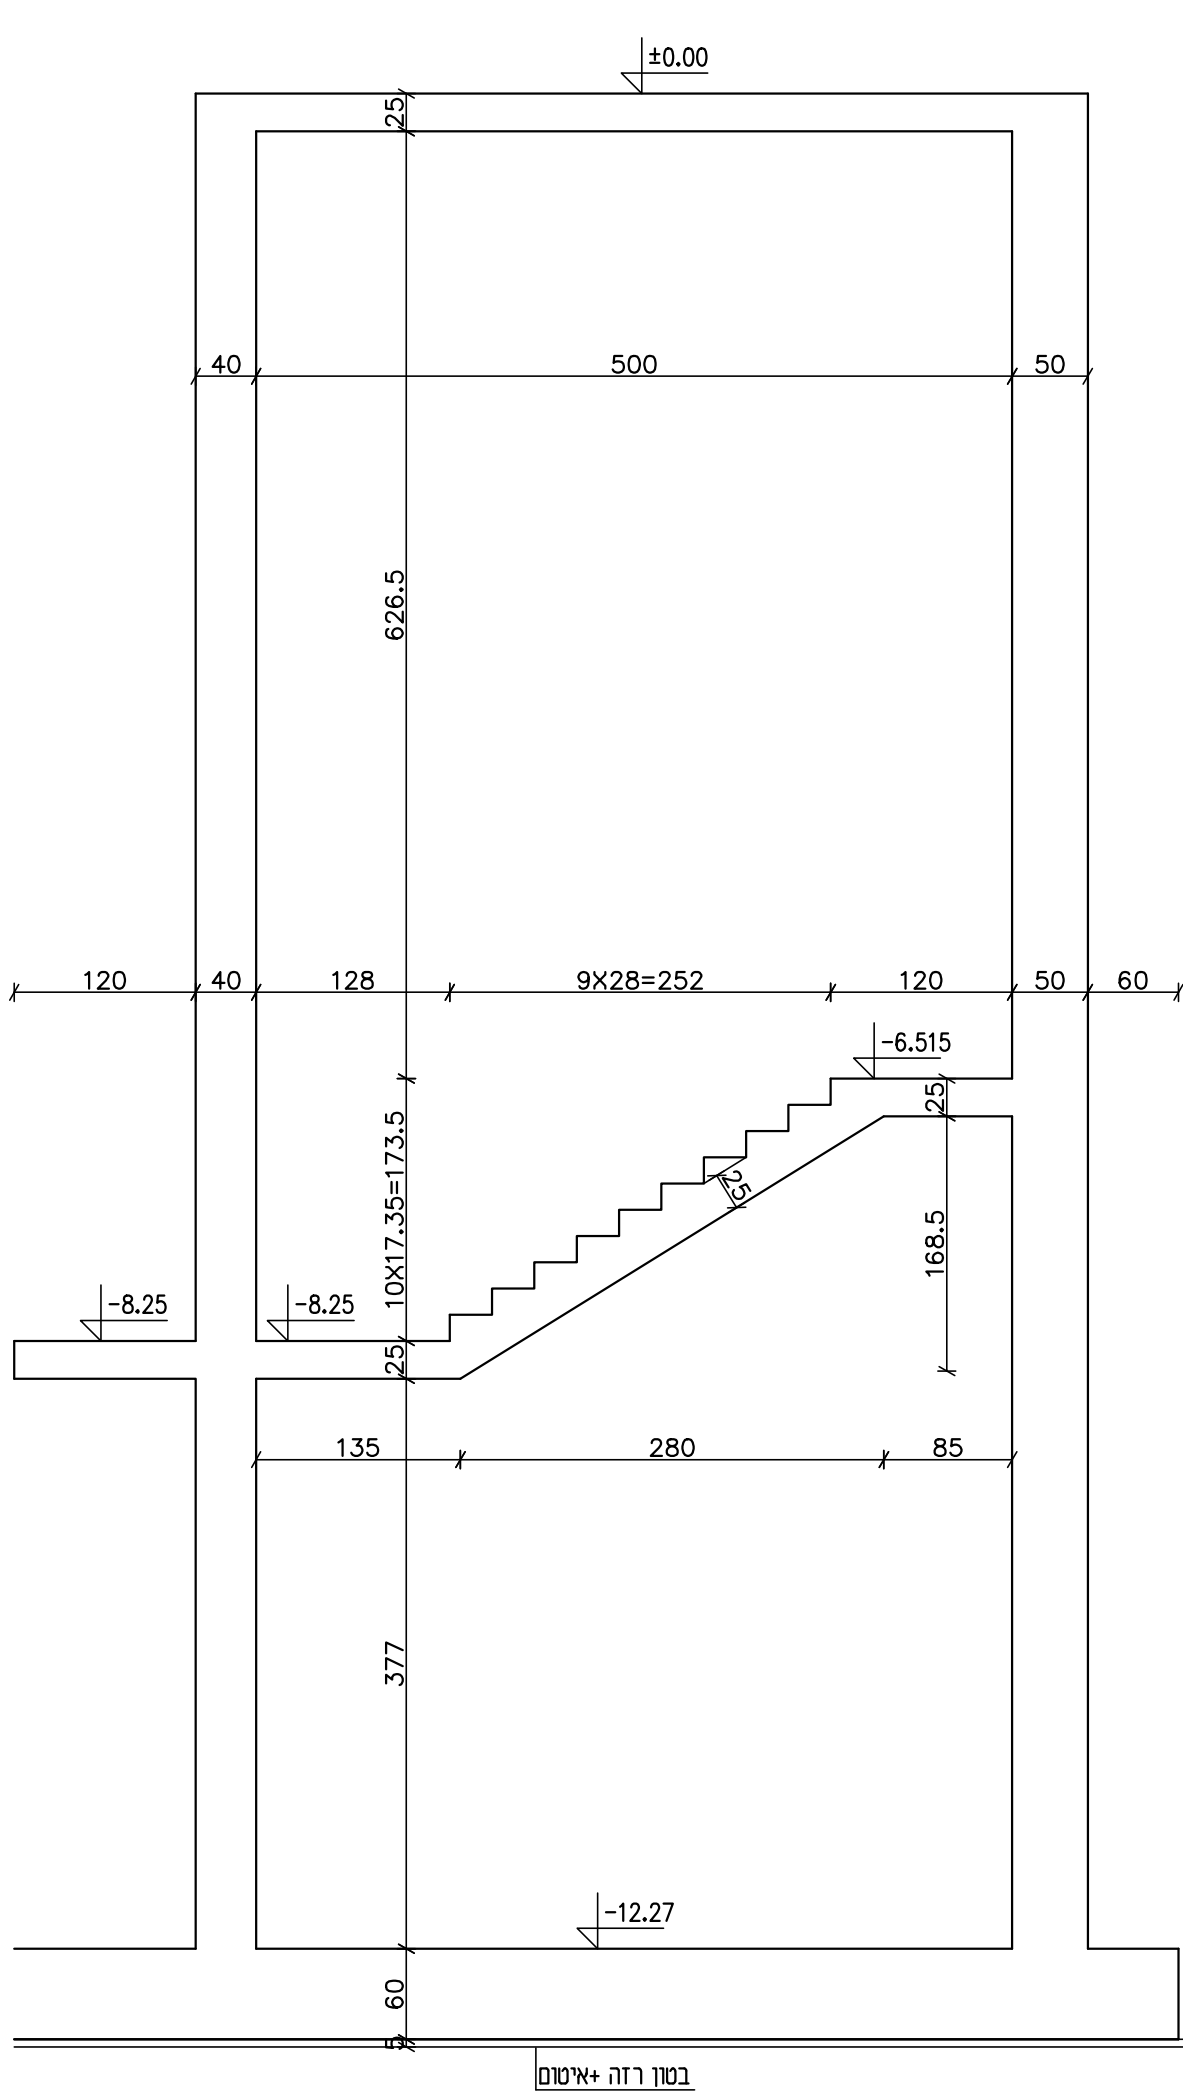

22.07.26	3	עדכון למכרז	
30.10.25	2	למכרז	
27.10.25	0	לאישור	
תאריך	מס'	שינויים	תפוצה
הקבלן אחראי למידות. עליו לבדוק את המידות ולהודיע למהנדס על כל טעות או אי התאמה. כל התכניות נשארות רכוש הפרטי של המהנדס.			
שם העבודה תאגיד מי נועם תחנת שאיבה לביווב ראשית רובע גלבוע			
נושא הגליון מבנה תחנת השאיבה חתכים במדרגות 2			
מס' תכנית: 4501-1-07	למכרז ☒	לעיון ☐	לבצוע ☐
מס' עבודה: 4501	קנה מידה: 1:50	תאריך: 23.10.25	שרטט: מ.ס.
שם הקובץ: 4501-1-02			
דוד שחם - הנדסת מבנים רחוב הדרושת 7 רמת השרון 47279 טל' 03-5472792 פקס 03-5479122 E-MAIL shahm505@netvision.net.il			