



הערות

1. סוג בטון ב-30 דרגת חשיפה 3.
2. רשתות פלדה Ø מרותכות לפי ת"י 4466 חלק 4.
3. הפלדה מצולקת מסוג פ-500 (Ø) לפי ת"י 4466 חלק 3.
4. חפיפות הרשתות 45 ס"מ לפחות. חפיפות בין ברזלים 65d לפחות.
5. עובי כיסוי בטון 3 ס"מ.


פרט כלונס טיפוסי

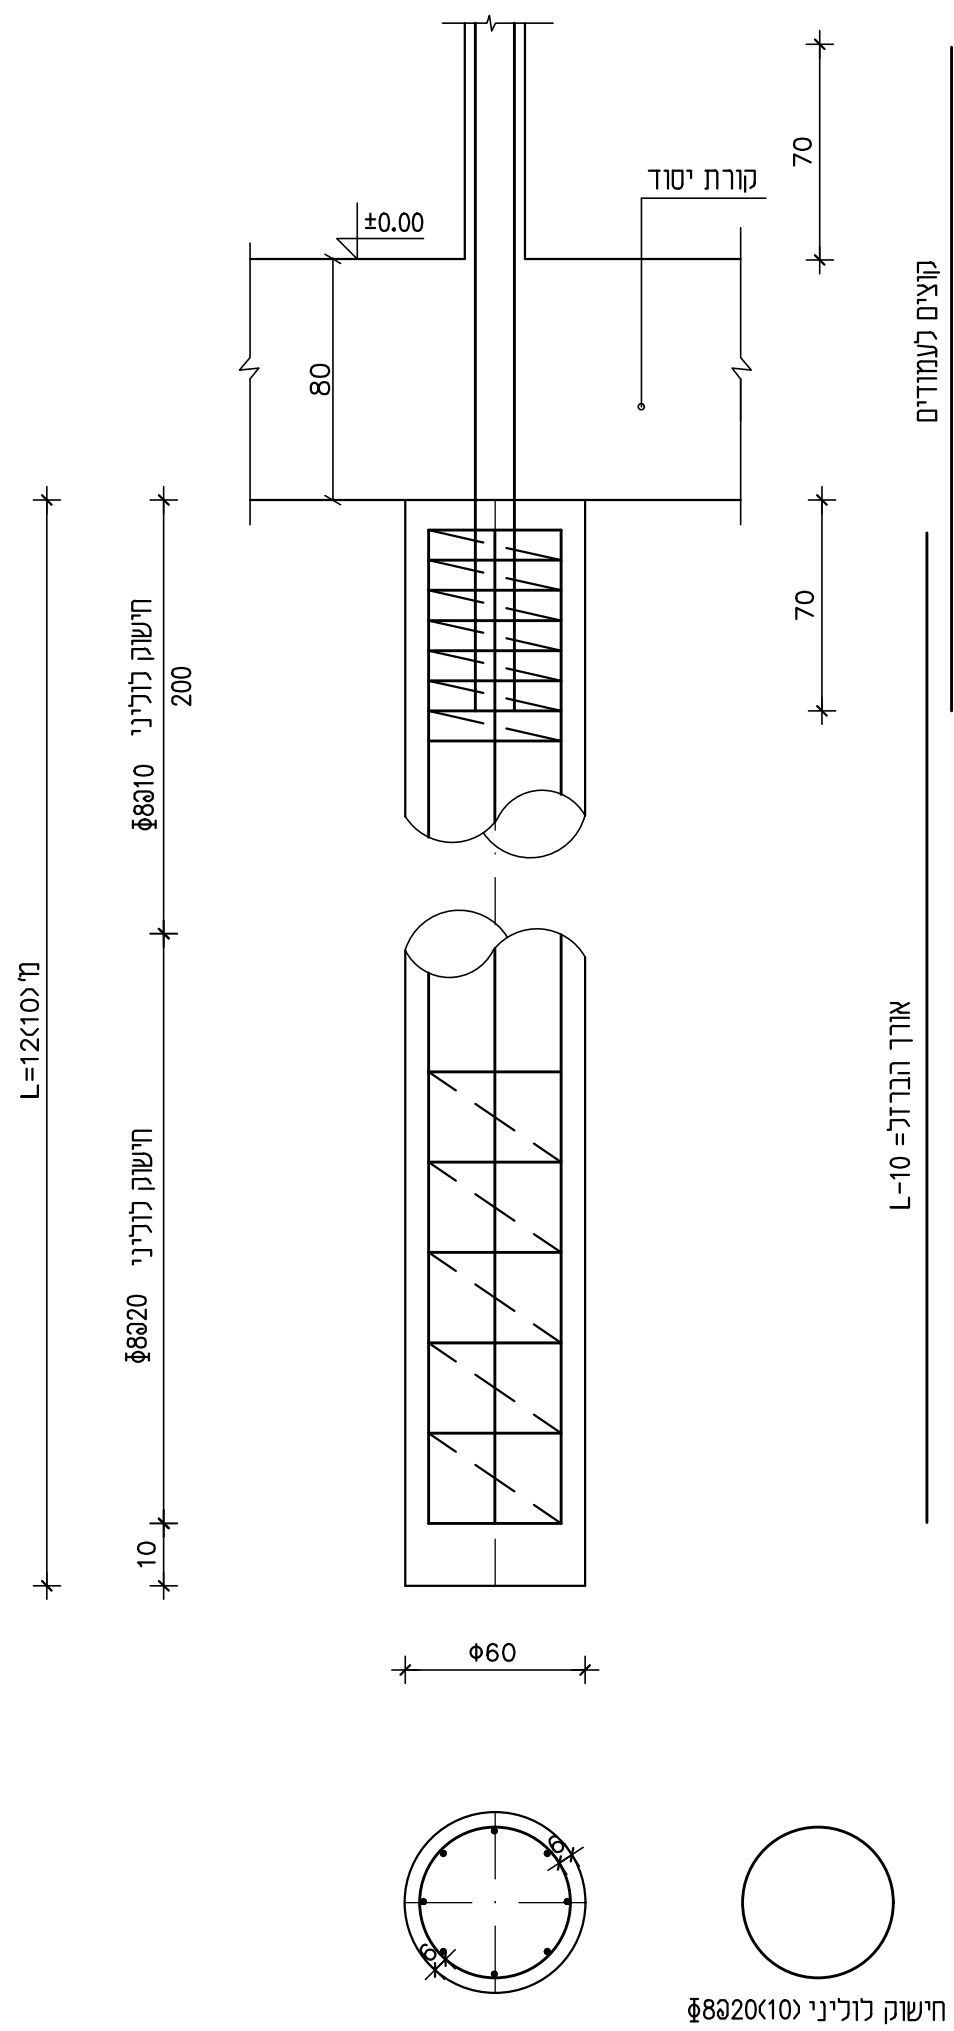


פרט עמוד טיפוסי

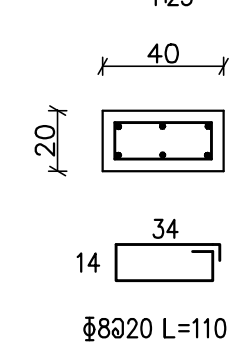


פרט קורה טיפוסי

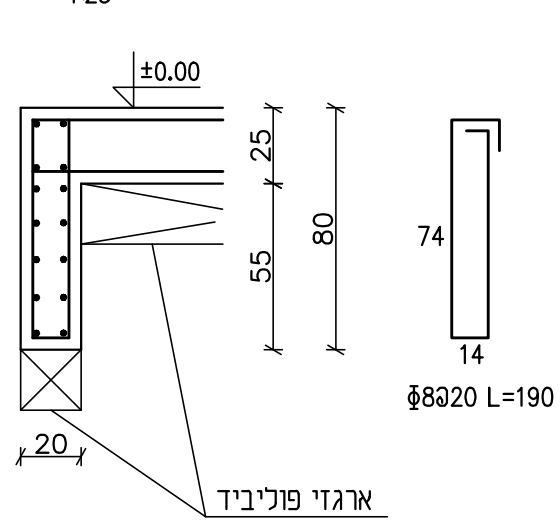


תכנית כלונסאות

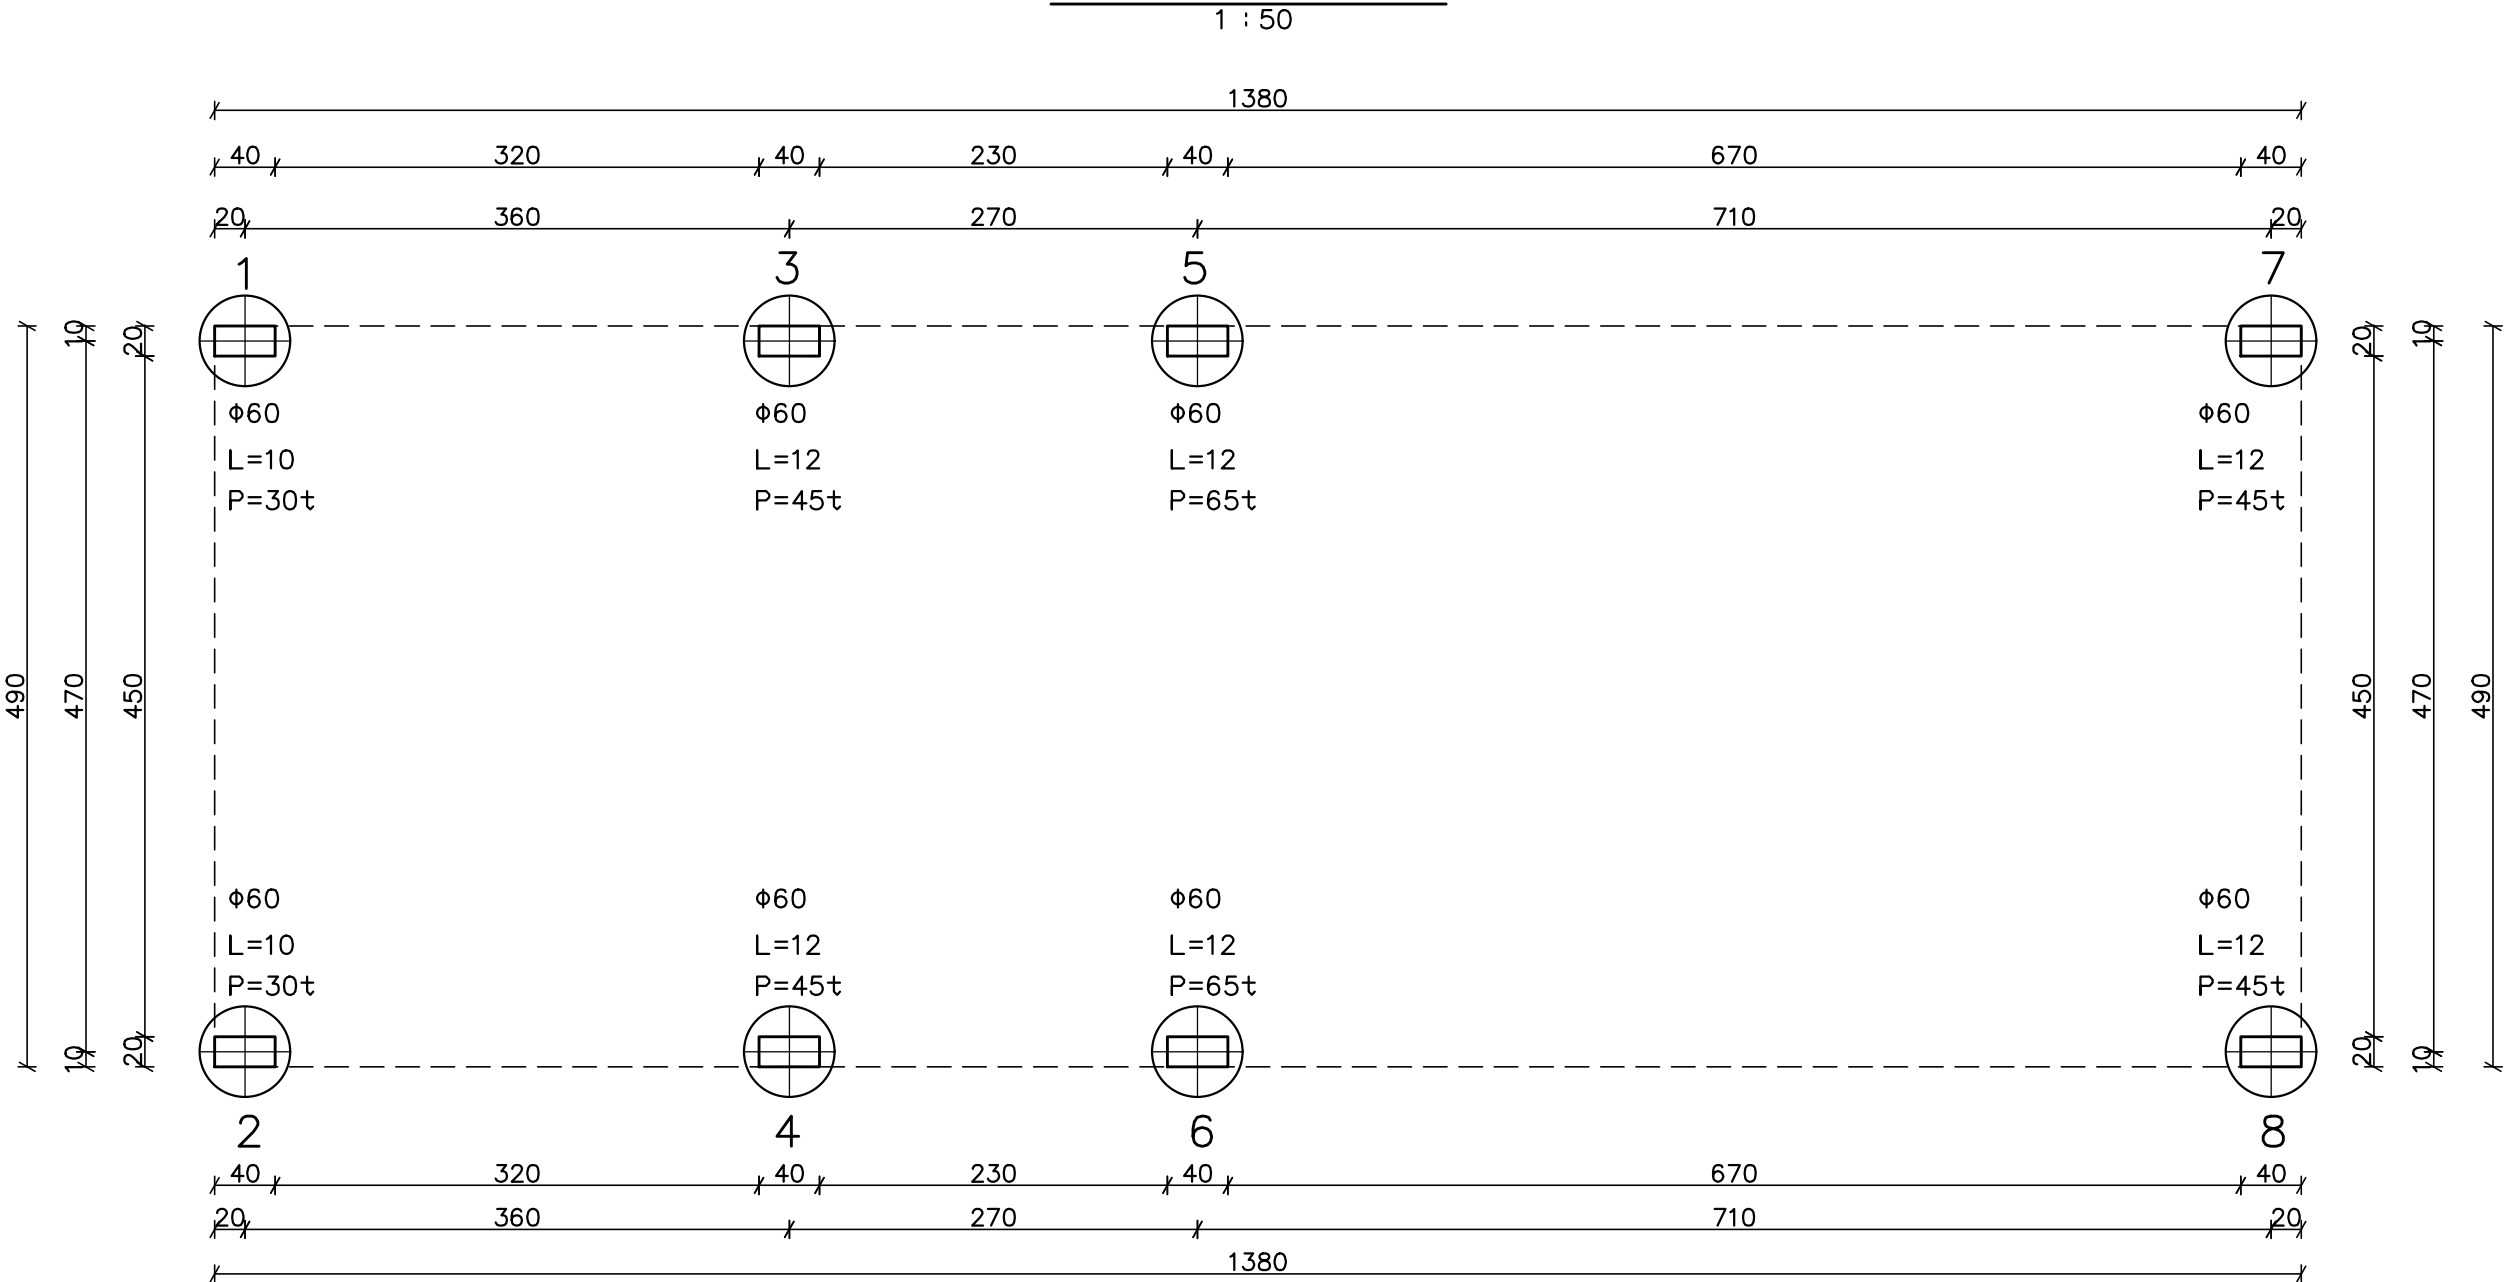

תכנית הרצפה

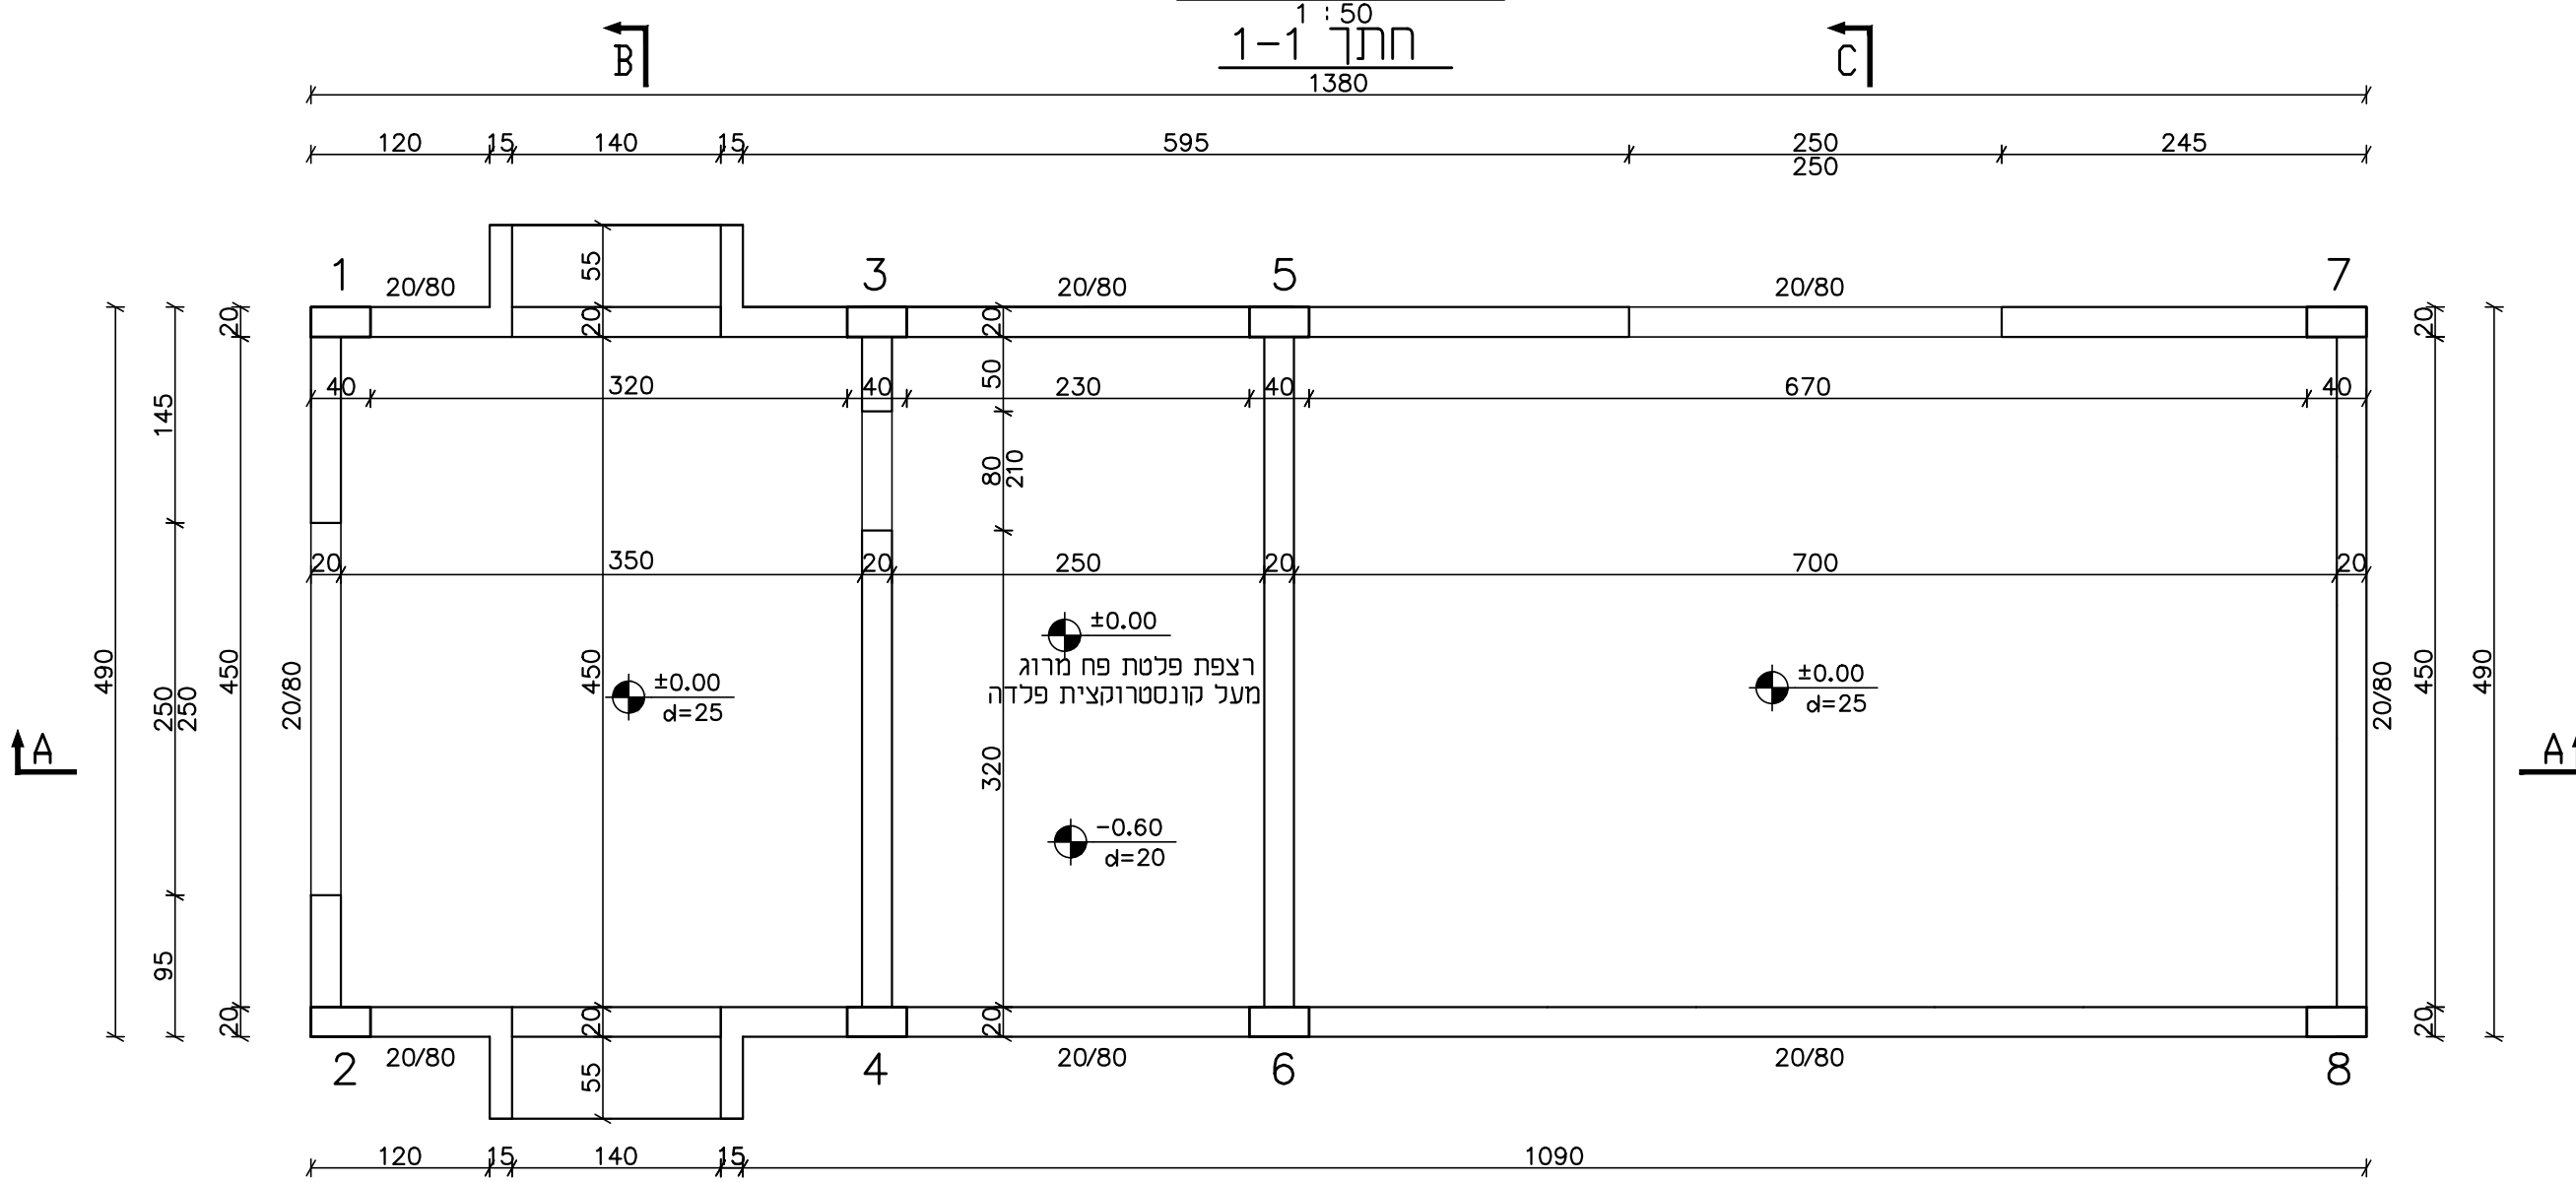

תכנית התקרה

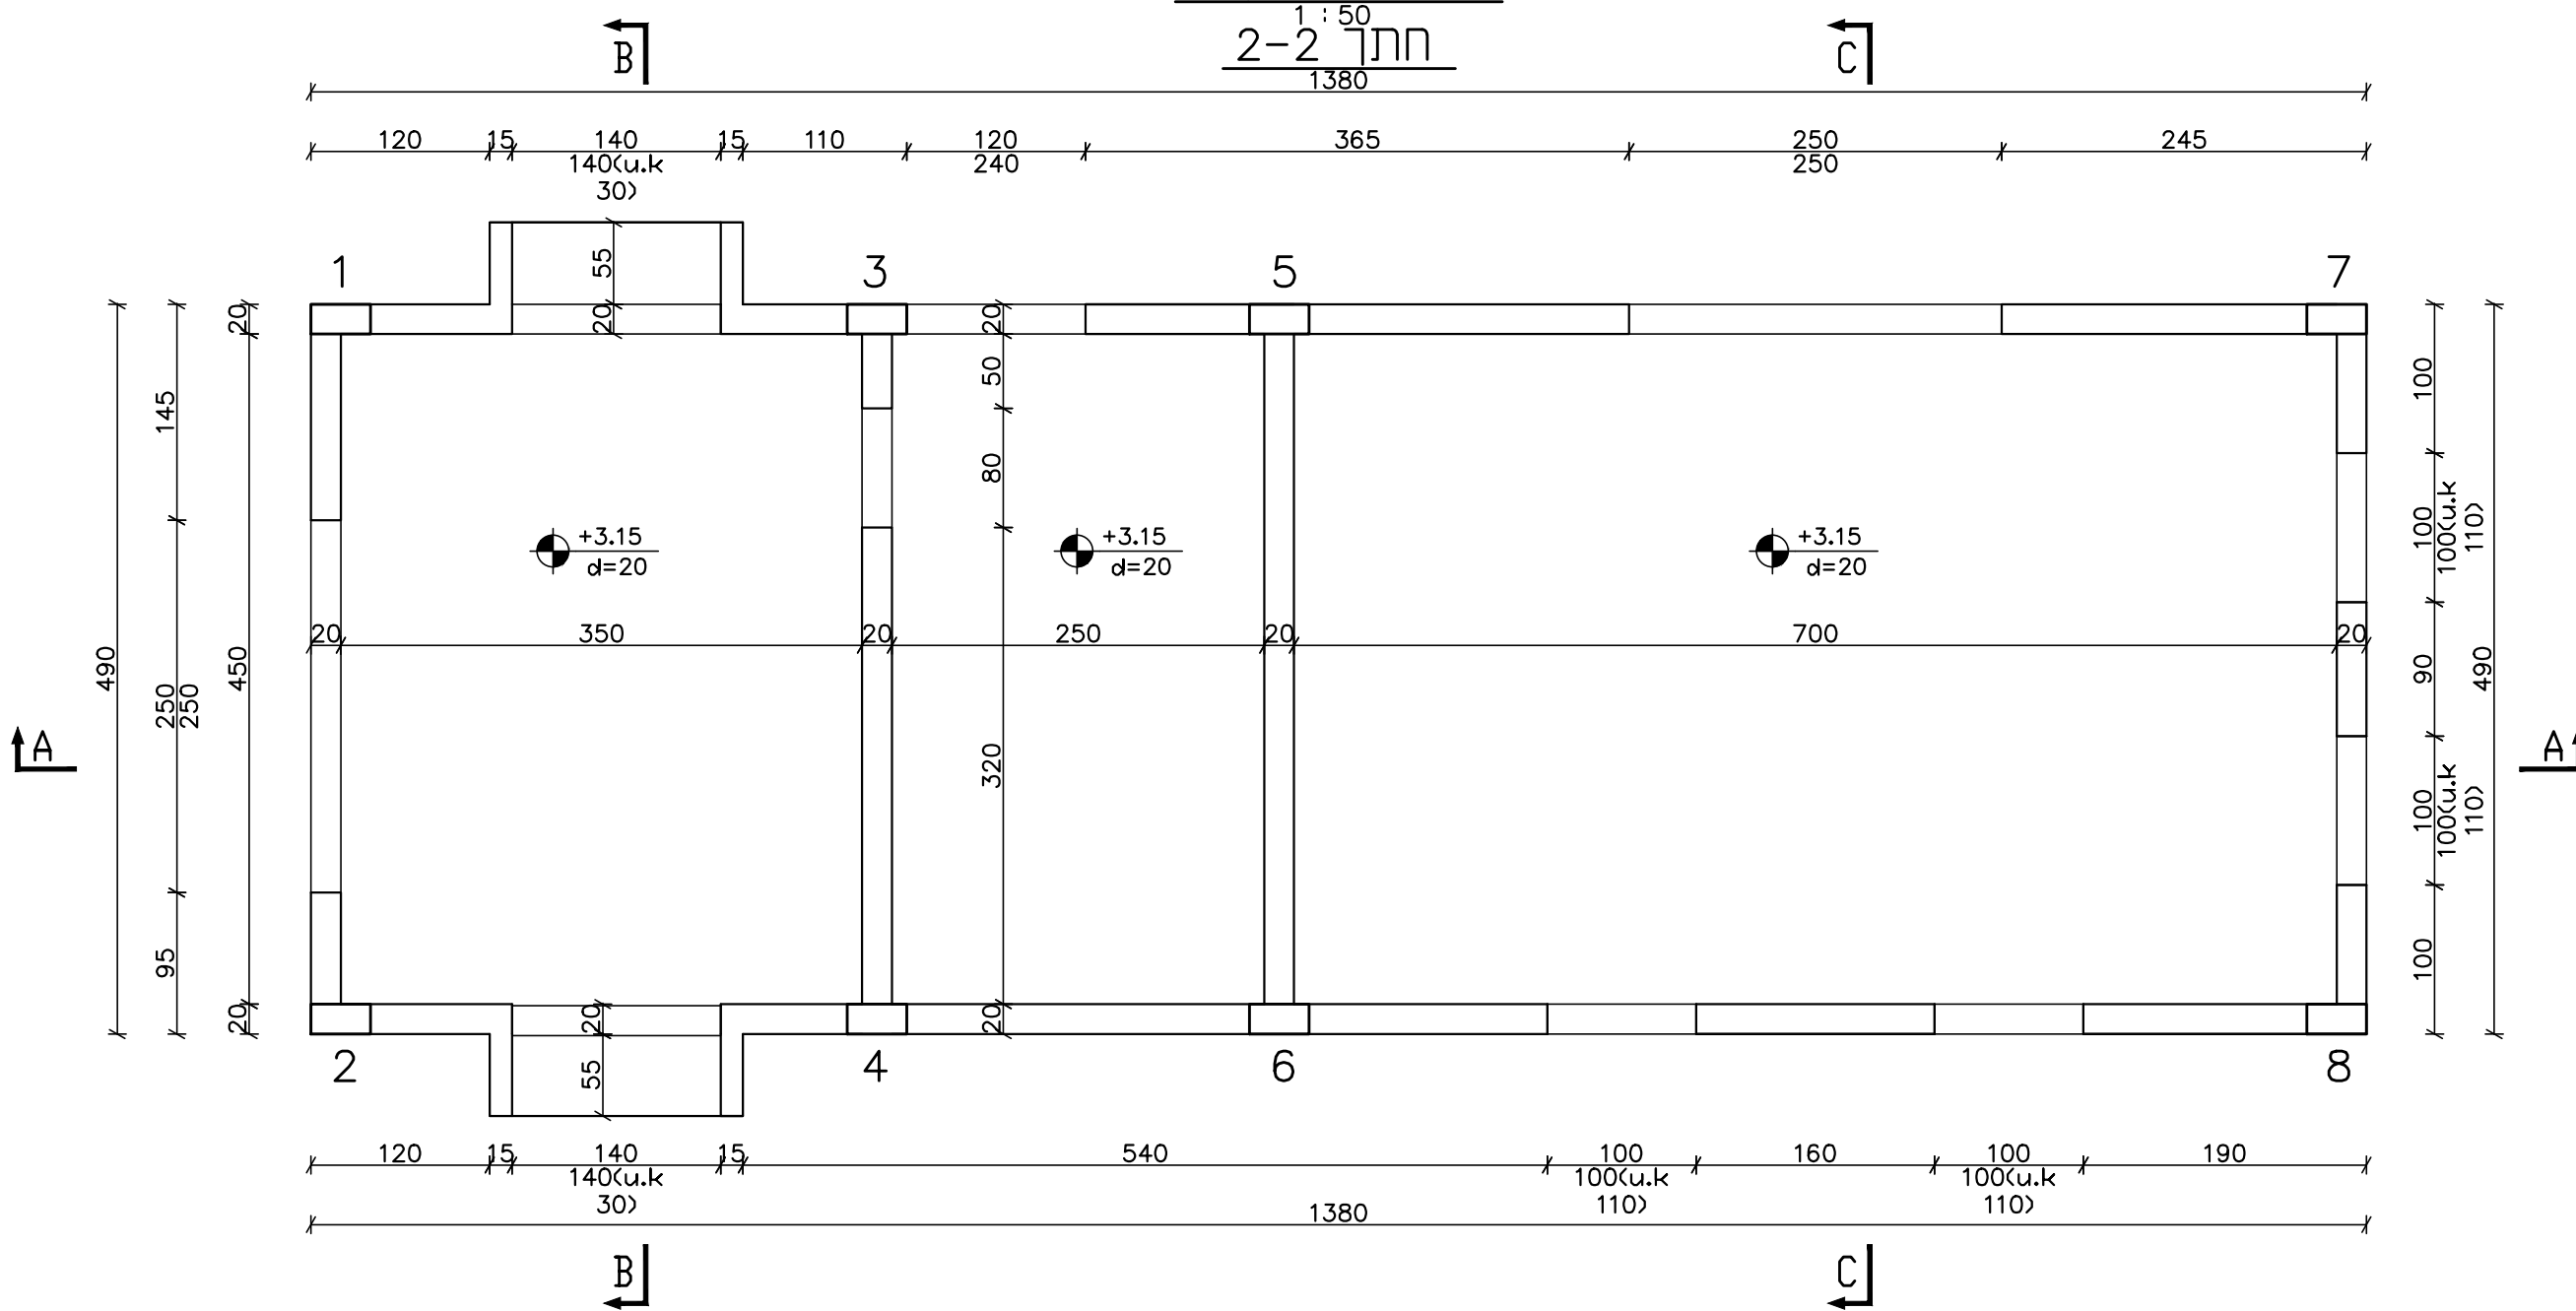

30.10.25	1	למכרז			
27.10.25	0	לאישור			
		שניים			
תאריך	מס				תפוצה
הקבלן אחראי למידות. עליו לבדוק את המידות ולהודיע למהנדס על כל טעות או אי התאמה. כל התכניות נשארות רכוש הפרטי של המהנדס.					
שם העבודה					
תחנת שאיבה לביוב ראשית רובע גלבוע					
נושא הגליון					
מבנה חדר חשמל תוכניות פרטים					
לצבוע ☐	לעיון ☐	למכרז ☒	מס' תכנית: 4501-2-01		
שרטט ש.מ.ס.	תאריך 15.10.25	קנה מידה 1:25 1:50	מס' עבודה: 4501-2		
			שם המבנה: 4501-2-01		
דוד שחם - הנדסת מבנים					
רחוב החרושת 7 רמת השרון 47279					
טל' 03-5479122 פקס 03-5472792					
E-MAIL shahm505@netvision.net.il					