
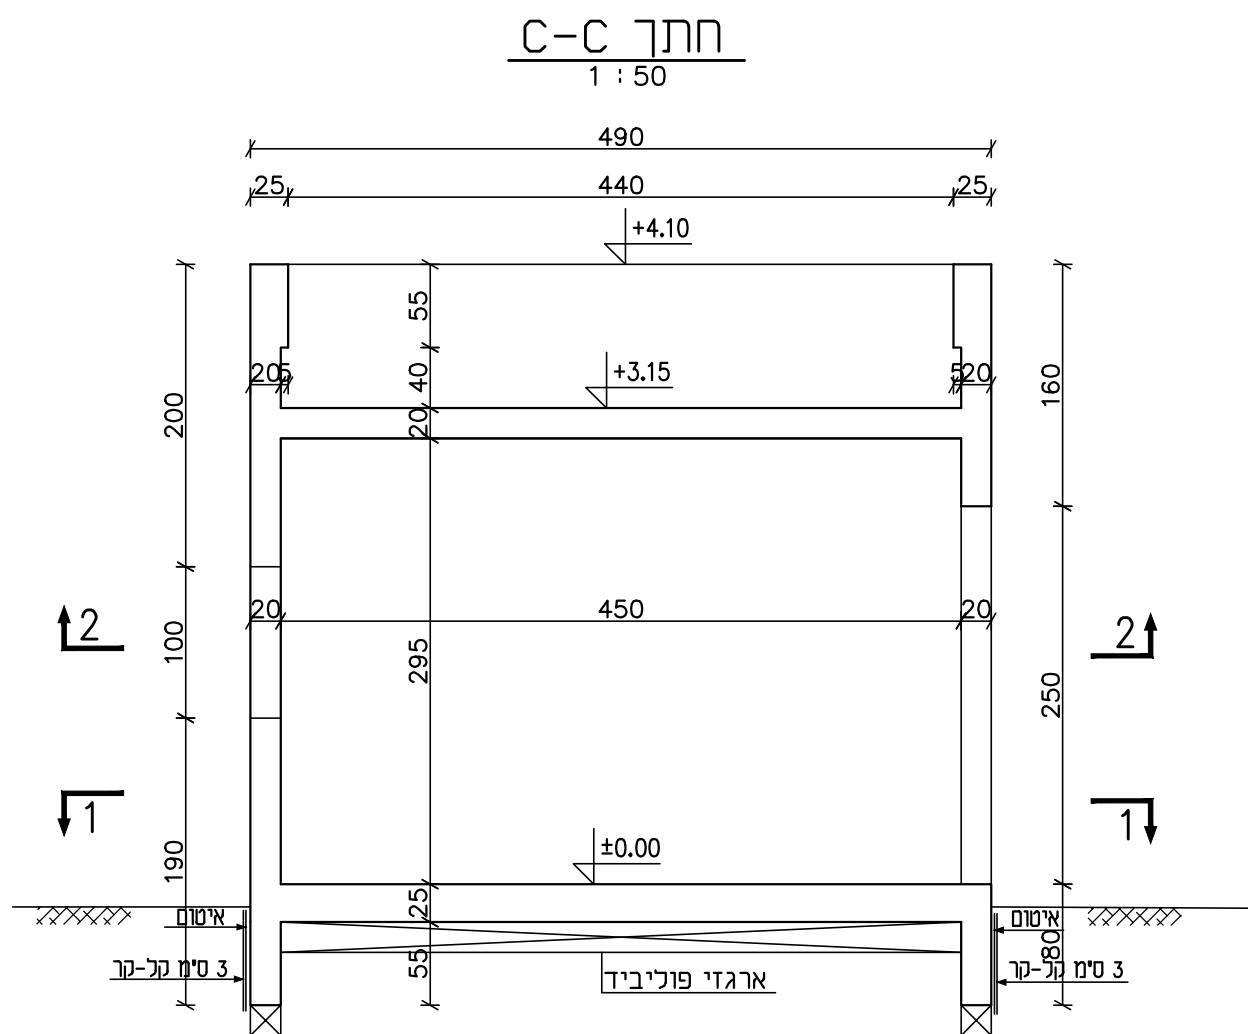
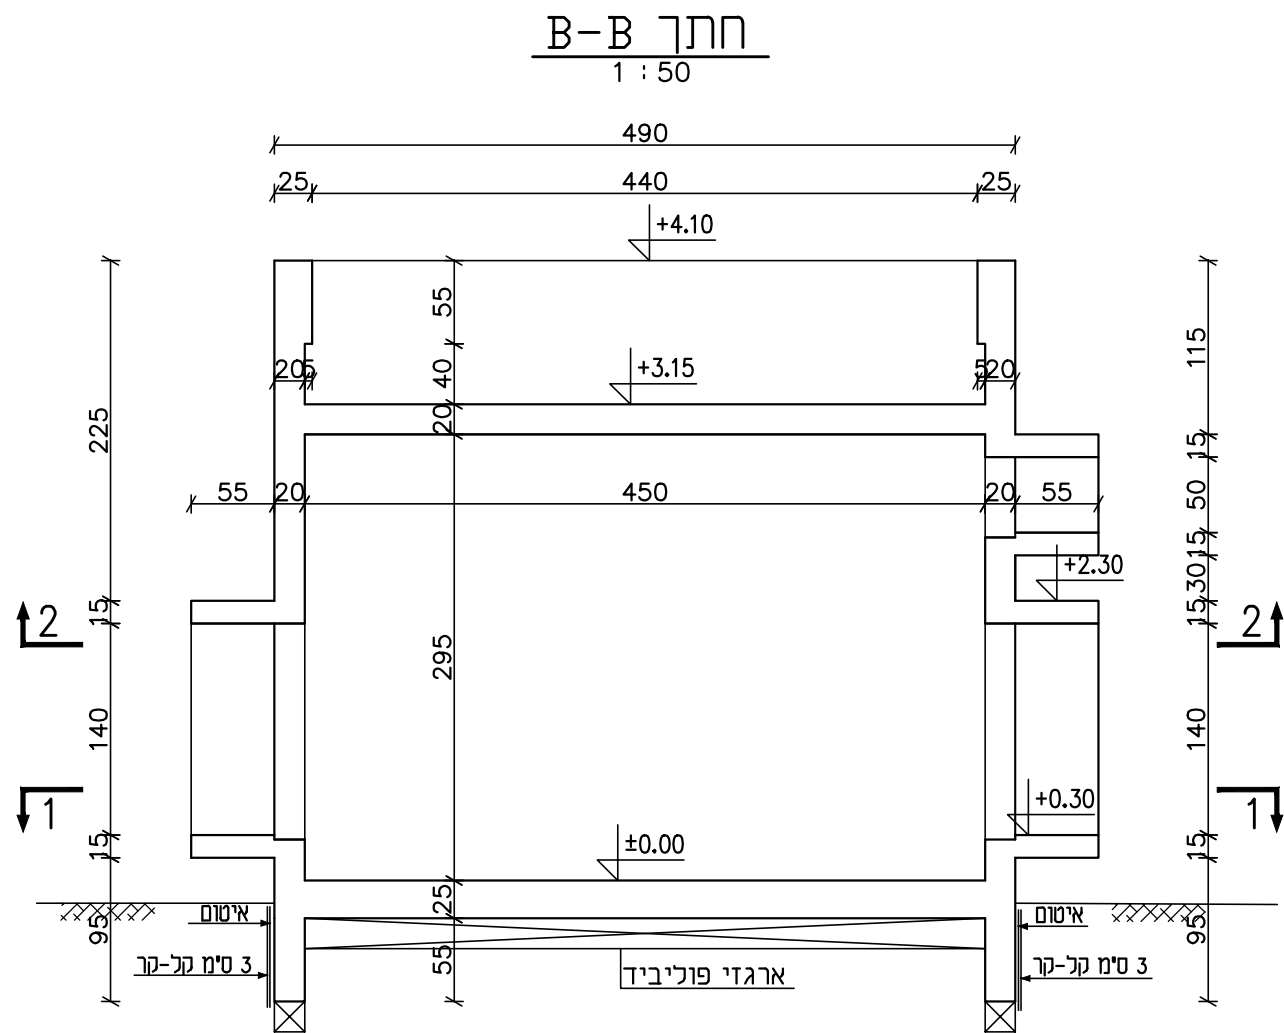


הערות

1. סוג בטון ב-30 דרגת חשיפה 3.
2. רשתות פלדה Ⓢ מרווחות כפי ת"י 4466 חלק 4.
3. הפלדה מצולעת מסוג פ-500 < Ⓢ > כפי ת"י 4466 חלק 3.
4. חפיפות הרשתות 45 ס"מ לפחות. חפיפות בין ברזלים 65d לפחות.
5. עובי כיסוי בטון 3 ס"מ.

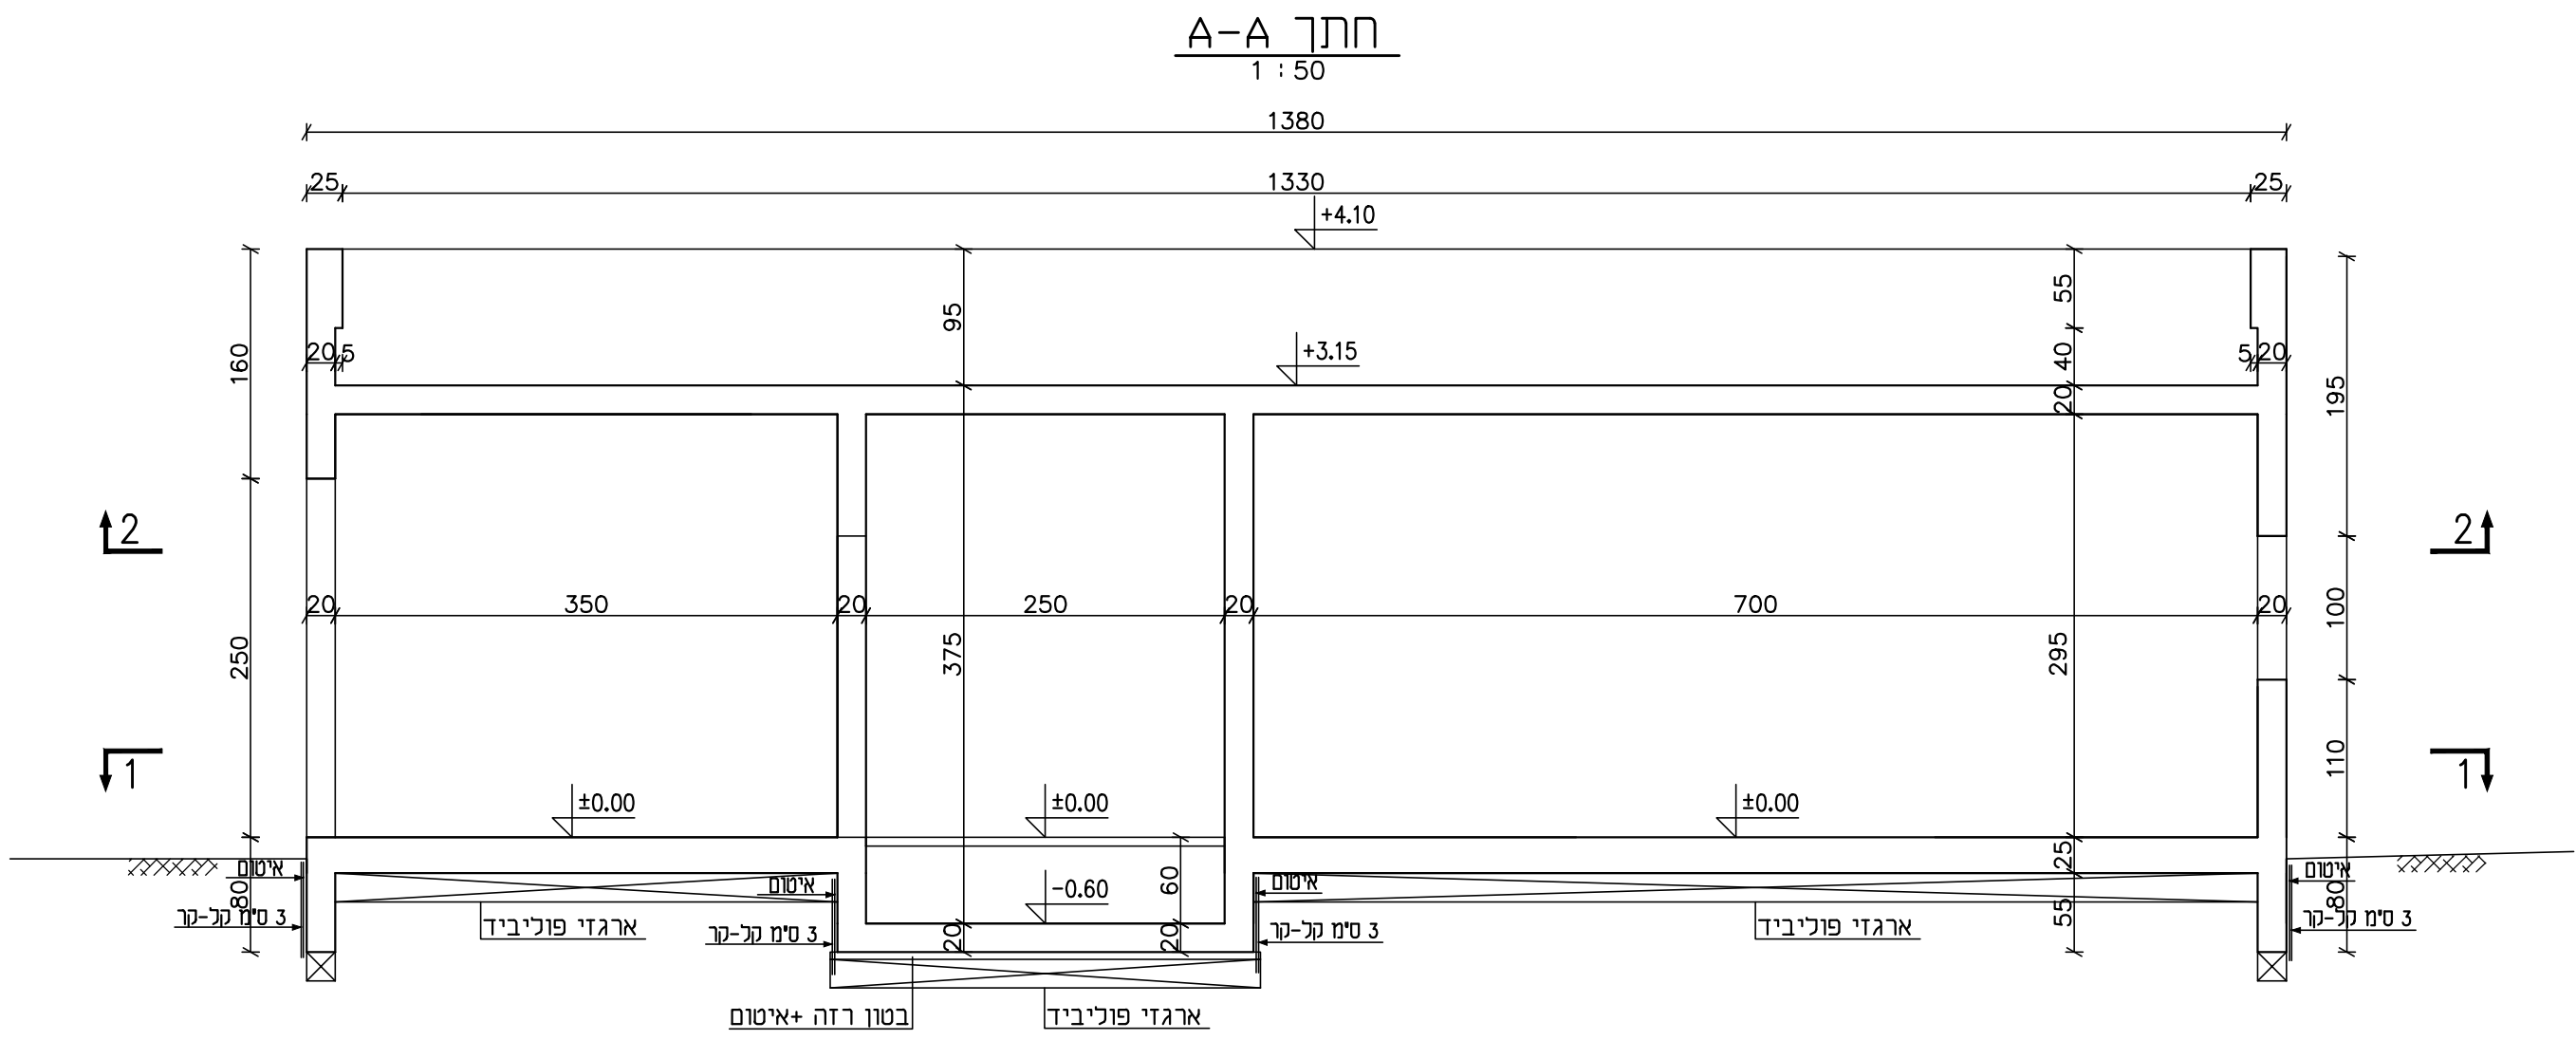

30.10.25	1	למכרז	
27.10.25	0	לאישור	
תאריך	מס'	שינויים	תפוצה
הקבלן אחראי למידות. עליו לבדוק את המידות ולהודיע למהנדס על כל טעות או אי התאמה. כל התכניות נשארות רכוש הפרטי של המהנדס.			
שם העבודה תאגיד מי נועם תחנת שאיבה לביוב ראשית רובע גלבוע			
נושא הגליון מבנה חדר חשמל חתכים כלליים			
מס' תכנית 4501-2-02	למכרז ☒	לעיון ☐	לביצוע ☐
מס' עבודה 4501-2	קנה מידה 1:50	תאריך 10.09.25	שרטט מ.ס.
שם הקובץ: 4501-2-02			
דוד שחם - הנדסת מבנים רחוב החרושת 7 רמת השרון 47279 טל' 03-5472792 פקס 03-5479122 E-MAIL shahm505@netvision.net.il			