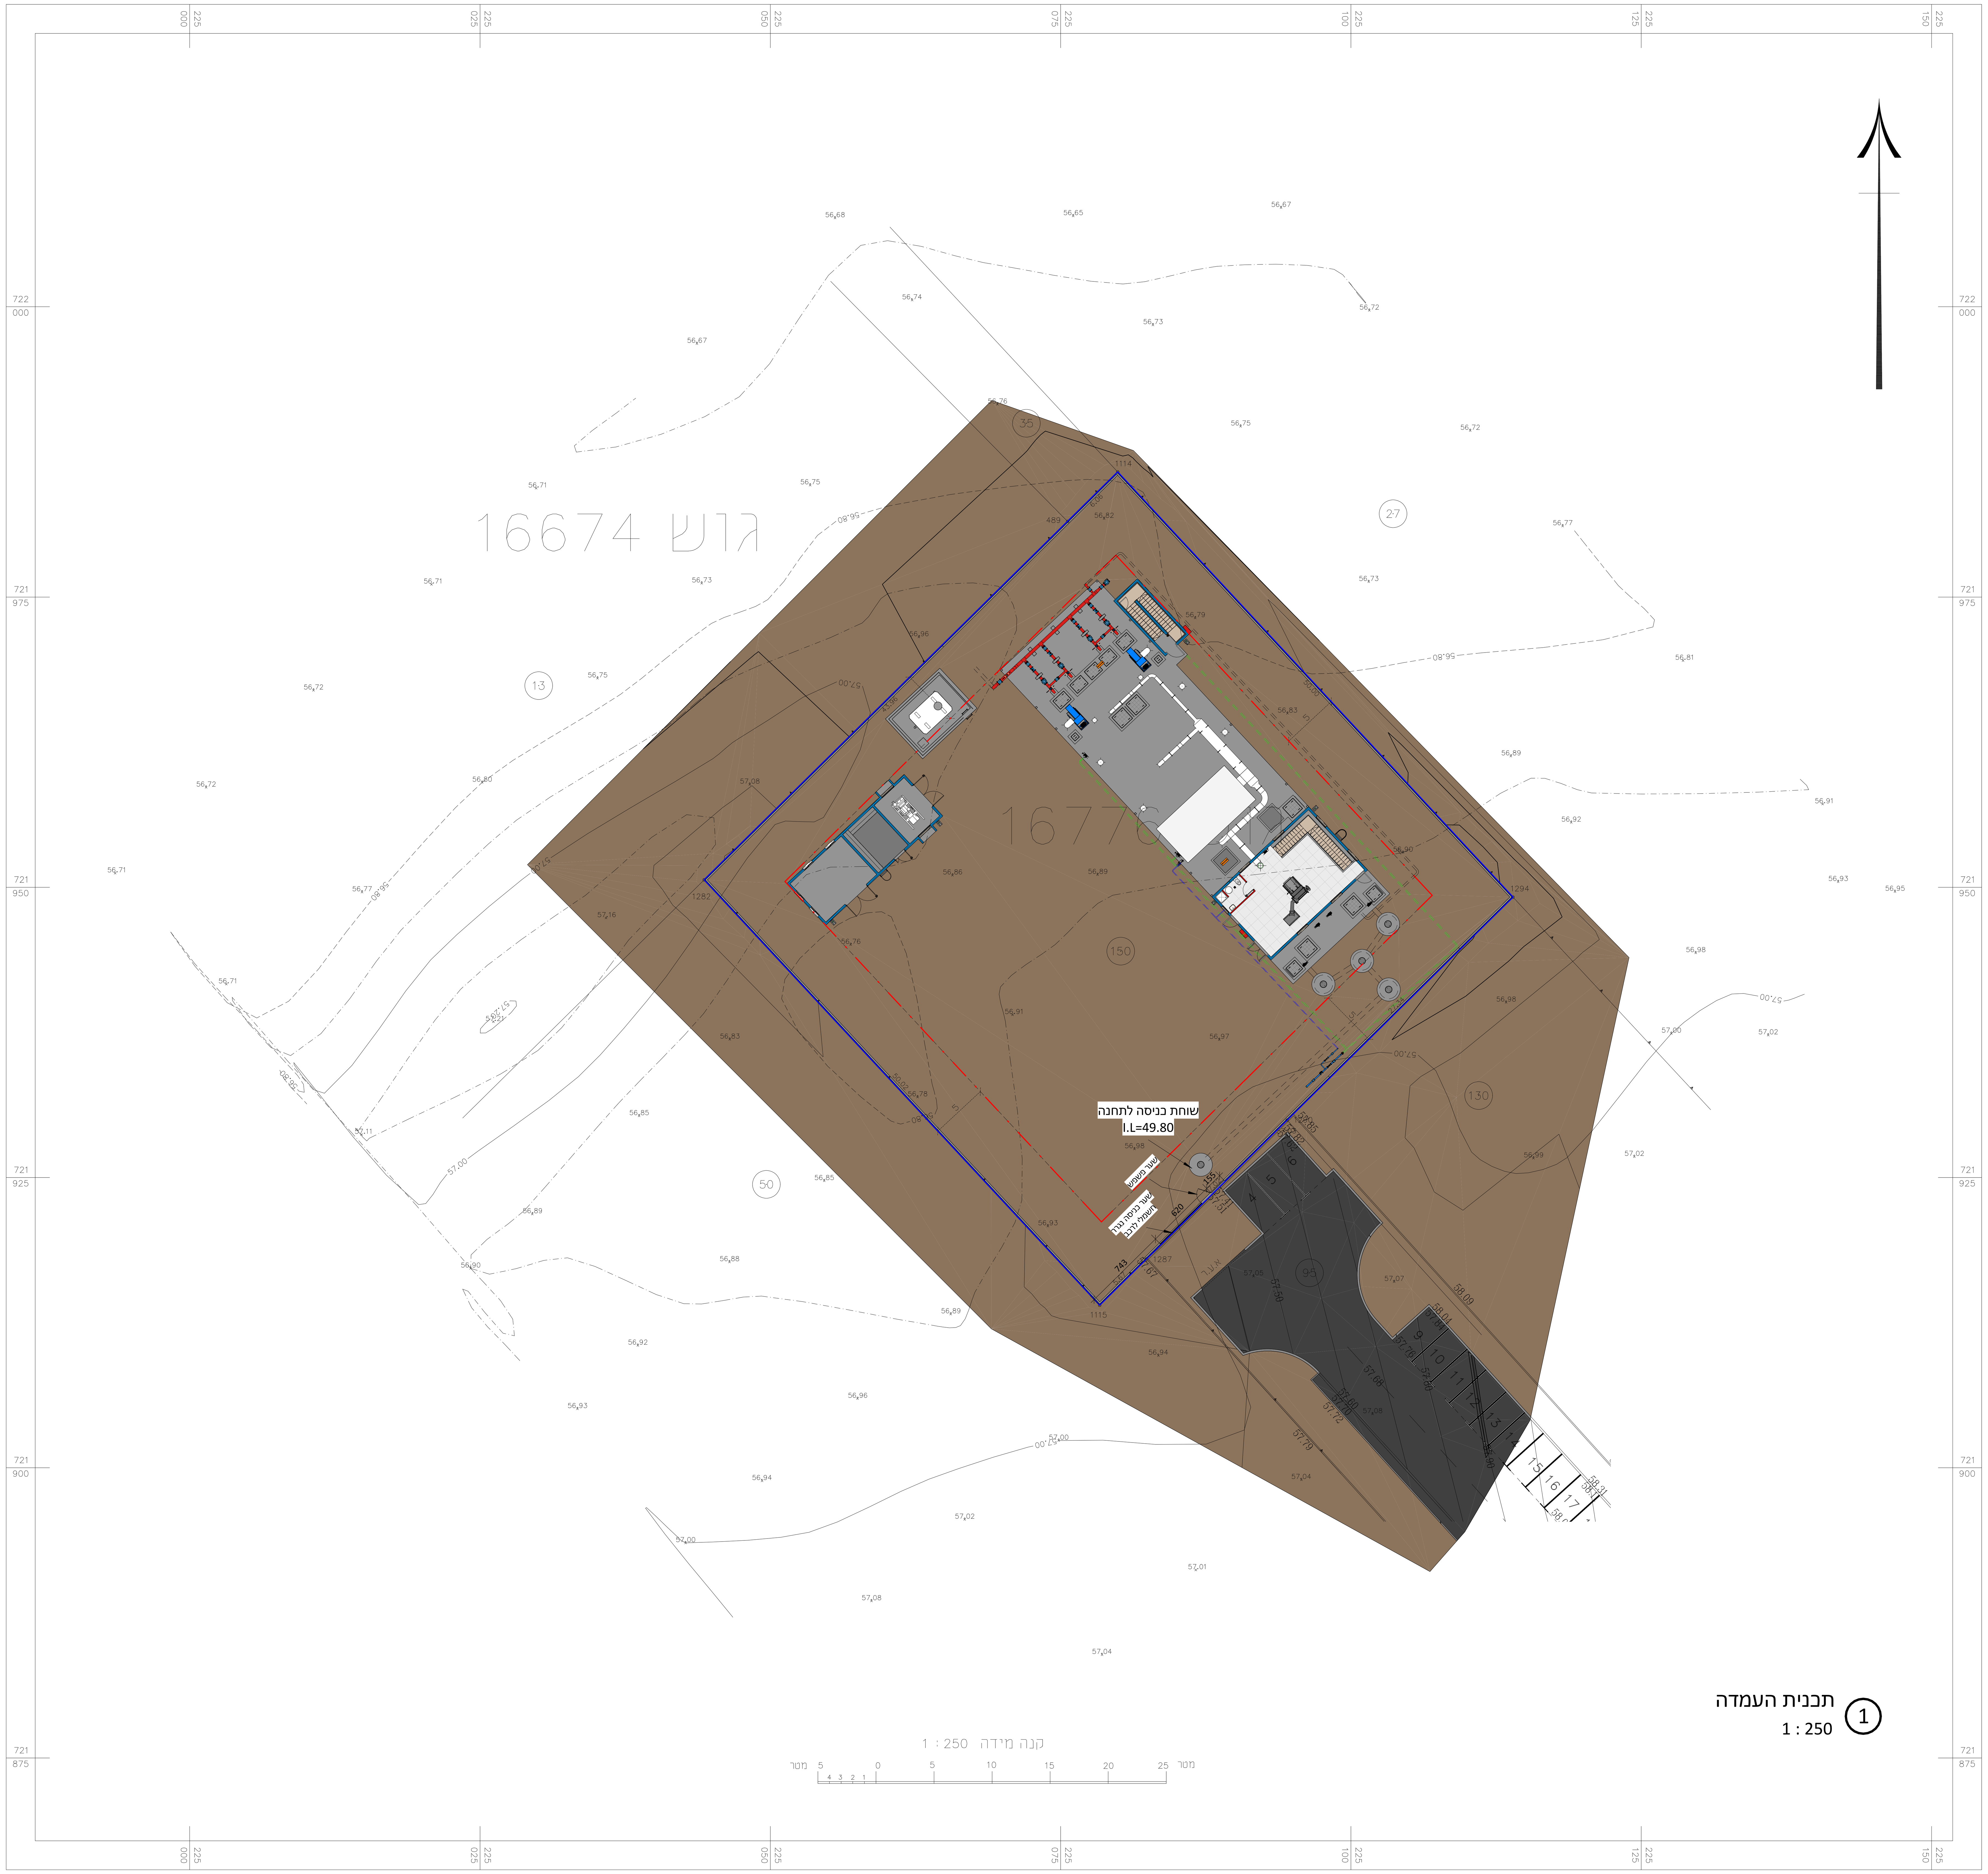

תכנית העמדה
1 : 250

מפה להיתר בניה

ישוב	:	עפולה	כתובת	:	רובע גלבוע
הוכן עבור	:	מי-נעם	מספר סידורי	:	L:\WORK25\12681

גוש	חלקה	בשלמות	שטח רשום(מ"ר)	תכנית מפורטת	מגרש	שטח מגרש(מ"ר)
16776	150	כן	2501	תמל-1056	951	

הערות

1. קווי הבנין הותוו כפי שהתקבלו מעורך הבקשה ,והם יאושרו על ידי מהנדס הוועדה בעת הכנת תיק המידע.
2. עומקי שוחות הביוב נמדדו על ידי
3. מספר עבודה במפי : 376231

נתוני רשת וגבולות

1.המדידה בוצעה ברשת : ישראל 2005/12
2.נקודות הבקרה שעליהן מבוססת המדידה הן :
3.גבולות החלקות חושבו מ : תציר מספר 2349/2018

מסי נקודה	קואורדינטת מזרח-מערב	קואורדינטת צפון-דרום
489	225075. 60	721981. 51
1114	225079. 92	721985. 77
1115	225078. 36	721914. 00
1282	225044. 31	721950. 64
1287	225082. 39	721917. 98
1290	225094. 50	721929. 94
1294	225113. 96	721949. 15

מקרא

נקי גובה
ג. רצפה (ג.כניסה)
ג. גג (ג.גג)
עמוד תקשורת (ע.ת)
אביזר תקשורת (חיבור כבל)
תא מים (ת.מ)
שוחת ביוב (ש.ב.)
כניסה/יציאה משוחה
ע.ח.מ.נ.
גובה כבל
עץ ומספרו
קו מתח
מבנה\בית
משטחי גגות
שפת כביש אספלט
אבן שפה (א.ש)
קו בניין
גבול חלקה
גבול מגרש
נקי גבול ישנה
נקי גבול חדשה

תרשים סביבה קנ"מ:1:5000

הצהרת המודד

אני מאשר כי מפה זו הוכנה ונערכה בקנה מידה 1:250 והיא העתק נכון של המפה הטופוגרפית על סמך מדידה שהסתיימה ביום :13.03.2025
בהסתמך על בקרת איכות שביצעתי למפה זו אני מאשר את כל הפרטים ומאפייניהם שצוינו במפה, מדויקים לפי האמור :דרגת דיוק אופקי היא : 3 דרגת דיוק אנכי היא : 3
המפה הוכנה לפי תקנות המדידות (מדידות ומיפוי), התשע"ו-2016. תאריך גמר התכנית : 23.03.2025

שם המודד ומענו	מספר רשיון	חתימה
חיים שבח, שדרות ארלוזורוב 16, עפולה	584	

רותם-שבח
חברה למדידות,תכנון וייזום בניה בע"מ
עפולה, שד' ארלוזורוב 16
טל' 04-6594970 פקס 04-6595164
E-MAIL : ROT-SHEV@ROT-SHEV.CO.IL

מקרא:
כיבוי אש+מי תהליך
מים סניטריים
מי ביוב

עדכון	תאריך	תיאור העדכון	חתימה
5			
4			
3			
2	01.09.26	תוספת צינור שטיפה	
1	01.06.26	תוספת מפלסי ביניים לקומת משאבות	
0	05.03.24	שרטוט חדש	

לעיון ☐ למכרז ☐ לביצוע ▨

י.שיפריס
מהנדסים יועצים
תכנון מערכות מים וביוב
דרך יפו 145, חיפה, ת.ד. 9893 מיקוד 3109709
טל': 04 - 8650396 פקס: 04 - 8650390
www.shifris.co.il office@shifris.co.il

תכנן:	א.שיפריס	הוכן עבור: תאגיד מי נועם
שרטט:	ע.סייג	
בדק:	א.שיפריס	נושא התכנית:
אישר:	י.שיפריס	תחנת שאיבה לביוב
תאריך:	24.06.24	ראשית רובע גלבוע
קנ"מ:	1:250	תכניות :תכנית העמדה
גיליון: 01	מתוך :08	תכנית מס': 502/5-0624-01