



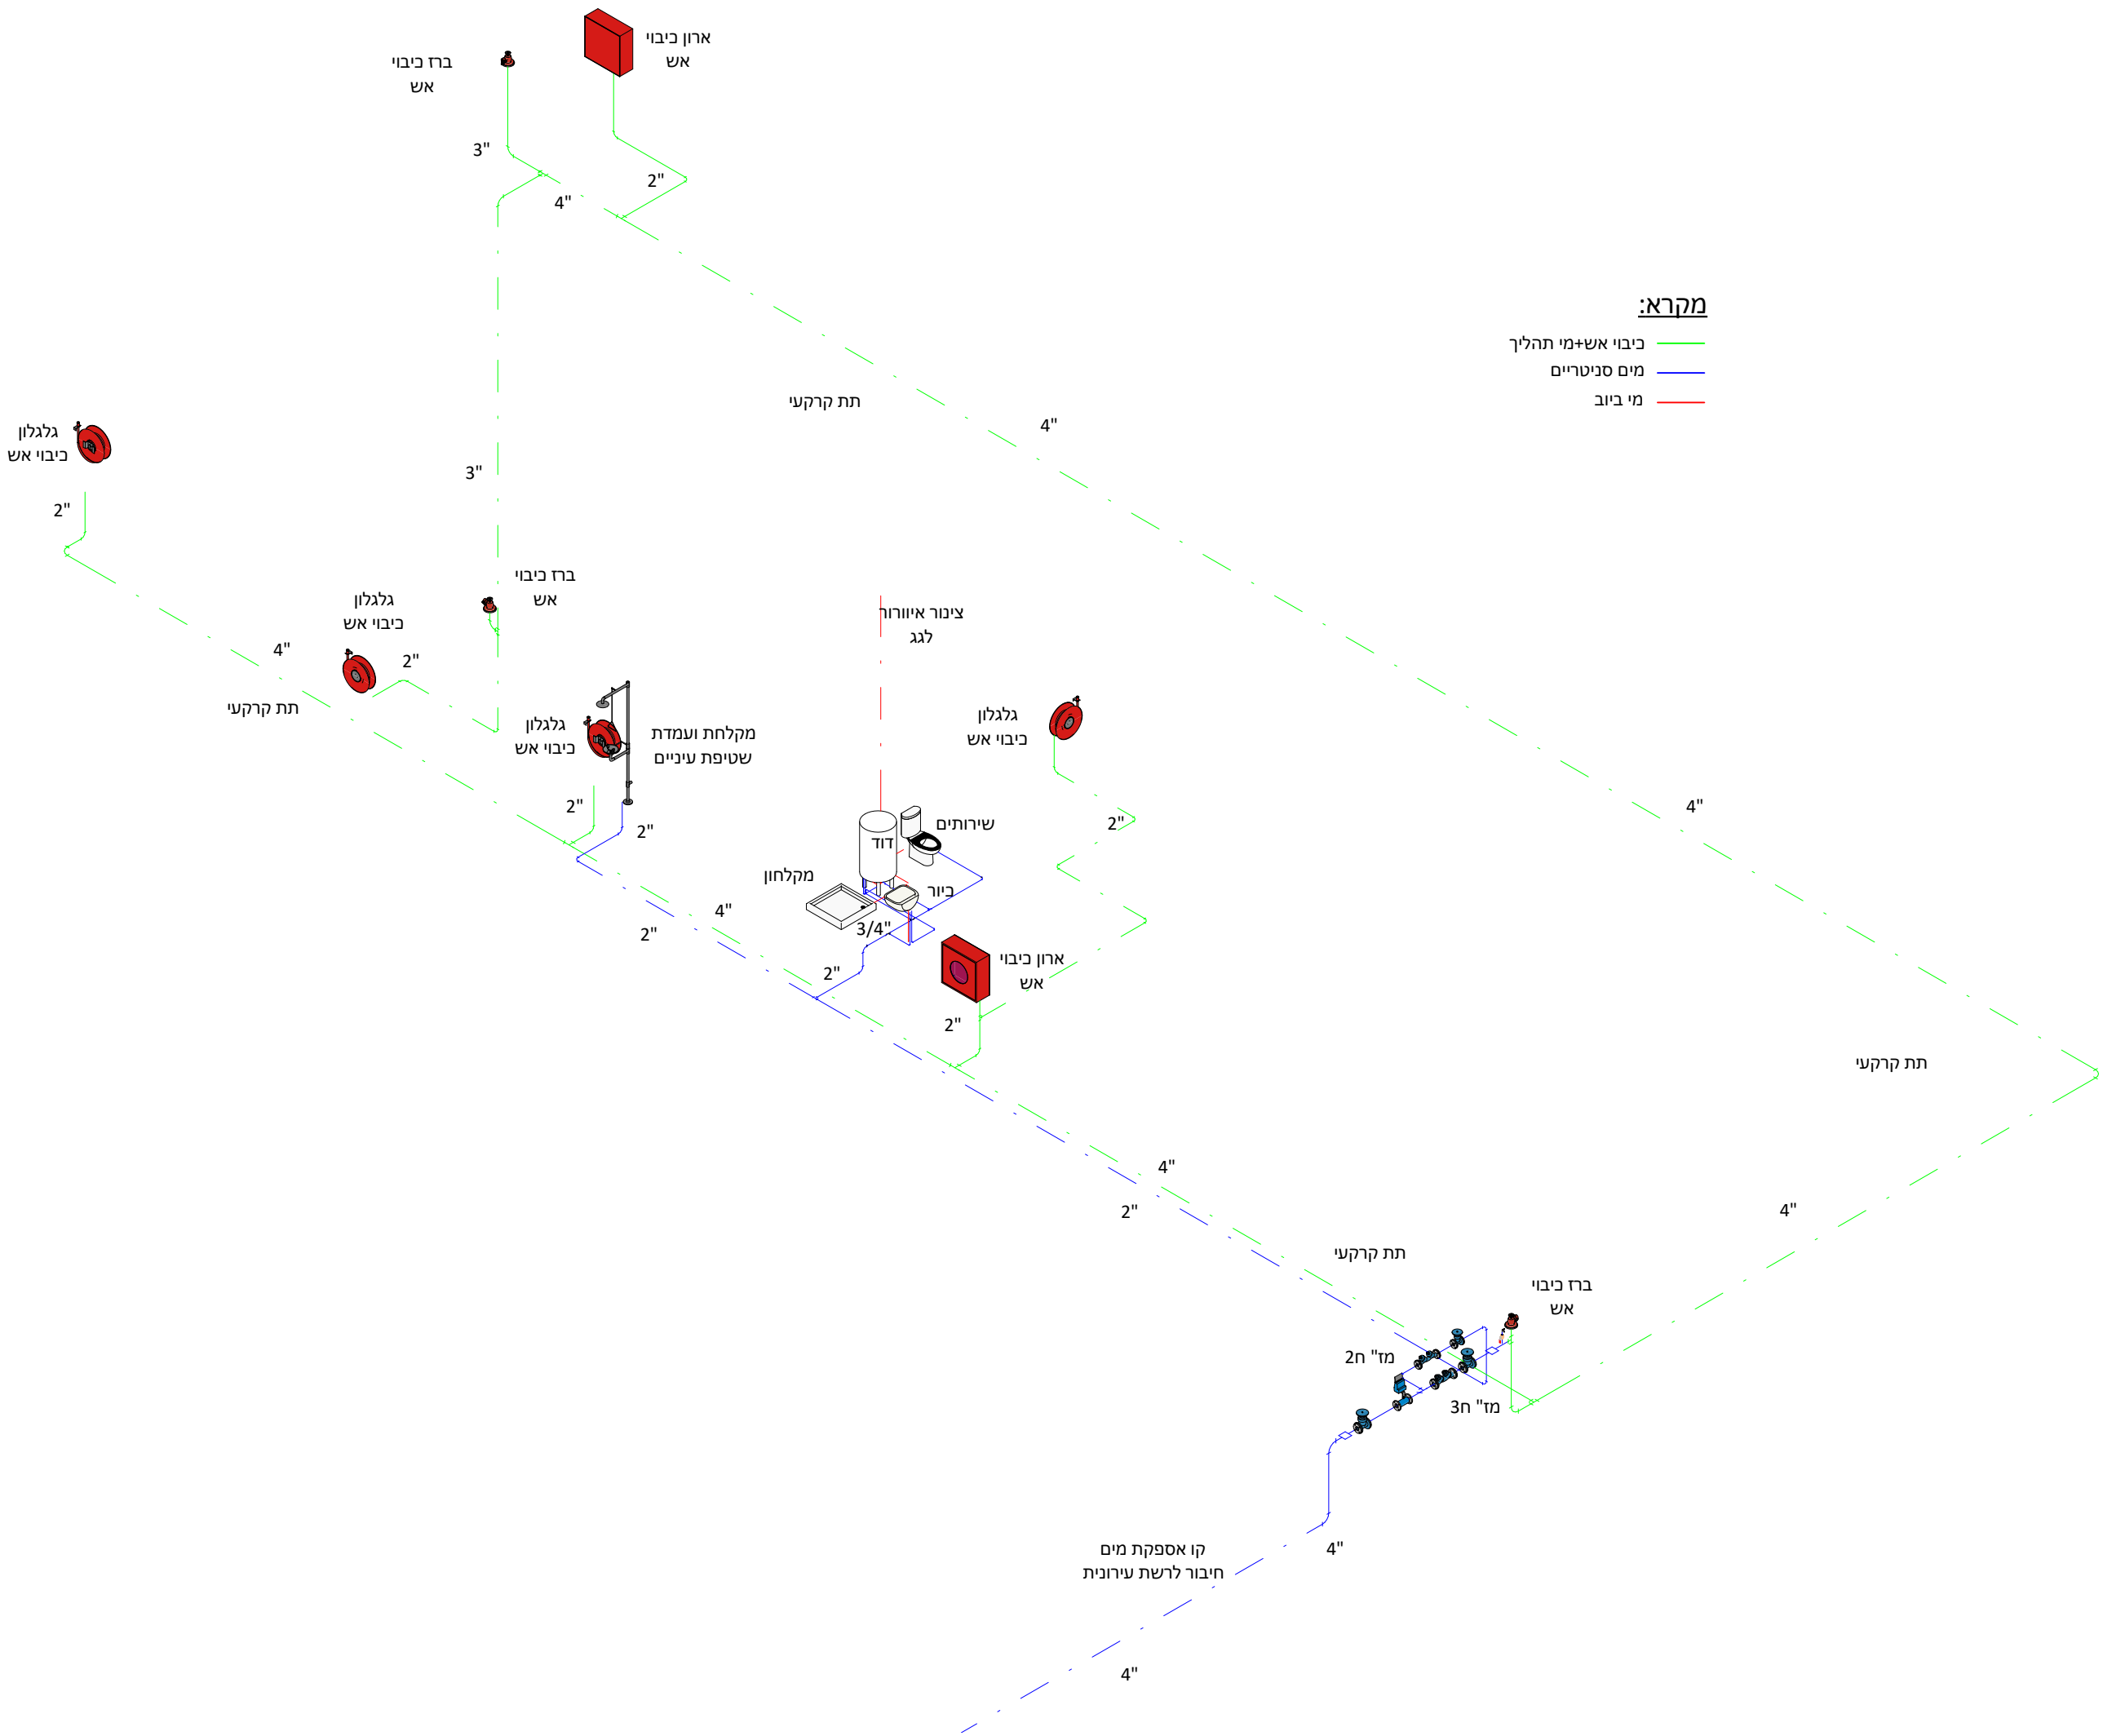

סכמה אינסטלציה 1

- קשת 90° 4" בעלת רדיוס גדול (1.5x) מיועדת לריתוך עם ציפוי פנים מבטון הקרקע - צפוי חוץ מפוליאתילן מושחל APC-3
- קשת 90° 4" בעלת רדיוס גדול (1.5x) מיועדת לריתוך עם ציפוי פנים מבטון מעל הקרקע
- ברז כדורי 2" מעבר מלא
- שסתום אוויר משולב כפול 2"
- מגוף טריז צר 3" עם ציפוי פנים מאמאיל
- מד זרימה מהירותי 3" דגם וולטמן
- מונע זרימה חוזרת (מז"ח) 3" דגם XL40-20
- 3"X2"X3 T מיועד לריתוך עם ציפוי פנים מבטון מעל הקרקע
- מונע זרימה חוזרת (מז"ח) 2" דגם XL 40-20
- מגוף טריז צר 2" עם ציפוי פנים מאמאיל
- קשת 90° 2" בעלת רדיוס גדול (1.5x) מיועדת לריתוך עם ציפוי פנים מבטון מעל הקרקע

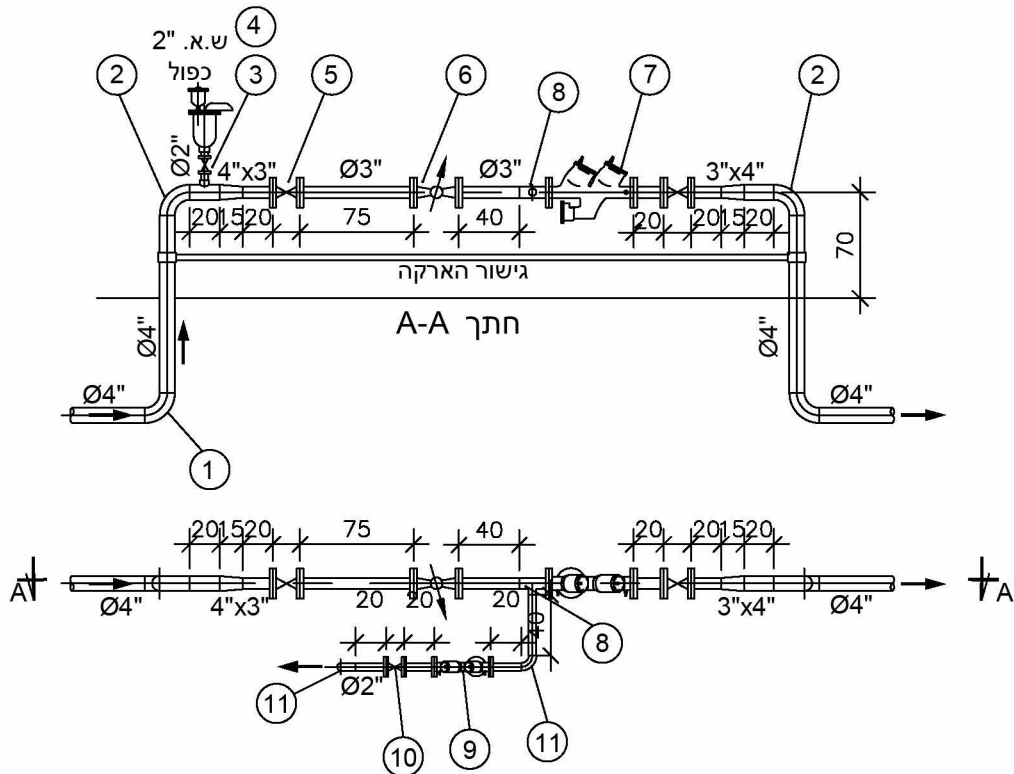

מערכת מדידה ראשית 4" קנ"מ: 1:50

				5
				4
				3
		תוספת צינור שטיפה	01.09.26	2
		תוספת מפלסי ביניים לקומת משאבות	01.06.26	1
		שרטוט חדש	05.03.24	0
עדין	תאריך	תיאור העדכון	חתימה	
לעיון	למכרז	לביצוע		
ישיפרים				
ד"ר יפיו 145, חופית, תד. 9893 מקור 3109709 טל: 04 - 8650396 פקס: 04 - 8650390 www.shifris.co.il office@shifris.co.il				
מהנדסים יועצים תכנון מערכות מים וביוב				
תכנן:	א. שיפריס	הוכן עבור:	תאגיד מי נועם	
שרטט:	ע. סייג	נושא התכנית:	תחנת שאיבה לביוב	
בדק:	א. שיפריס	ראשית רובע גלבע	תכנית: סכמה אינסטלציה	
אשר:	י. שיפריס			
תאריך:	24.06.24			
קנ"מ:	1:50			
גיליון: 07	מתוך: 08	תכנית מס':	502/5-0624-07	